


# SCHÉMA VYMEDZENIA RIEŠENÉHO ÚZEMIA

## Zmeny a doplnky č.1 ÚPN zóny Veterník - Kremnica

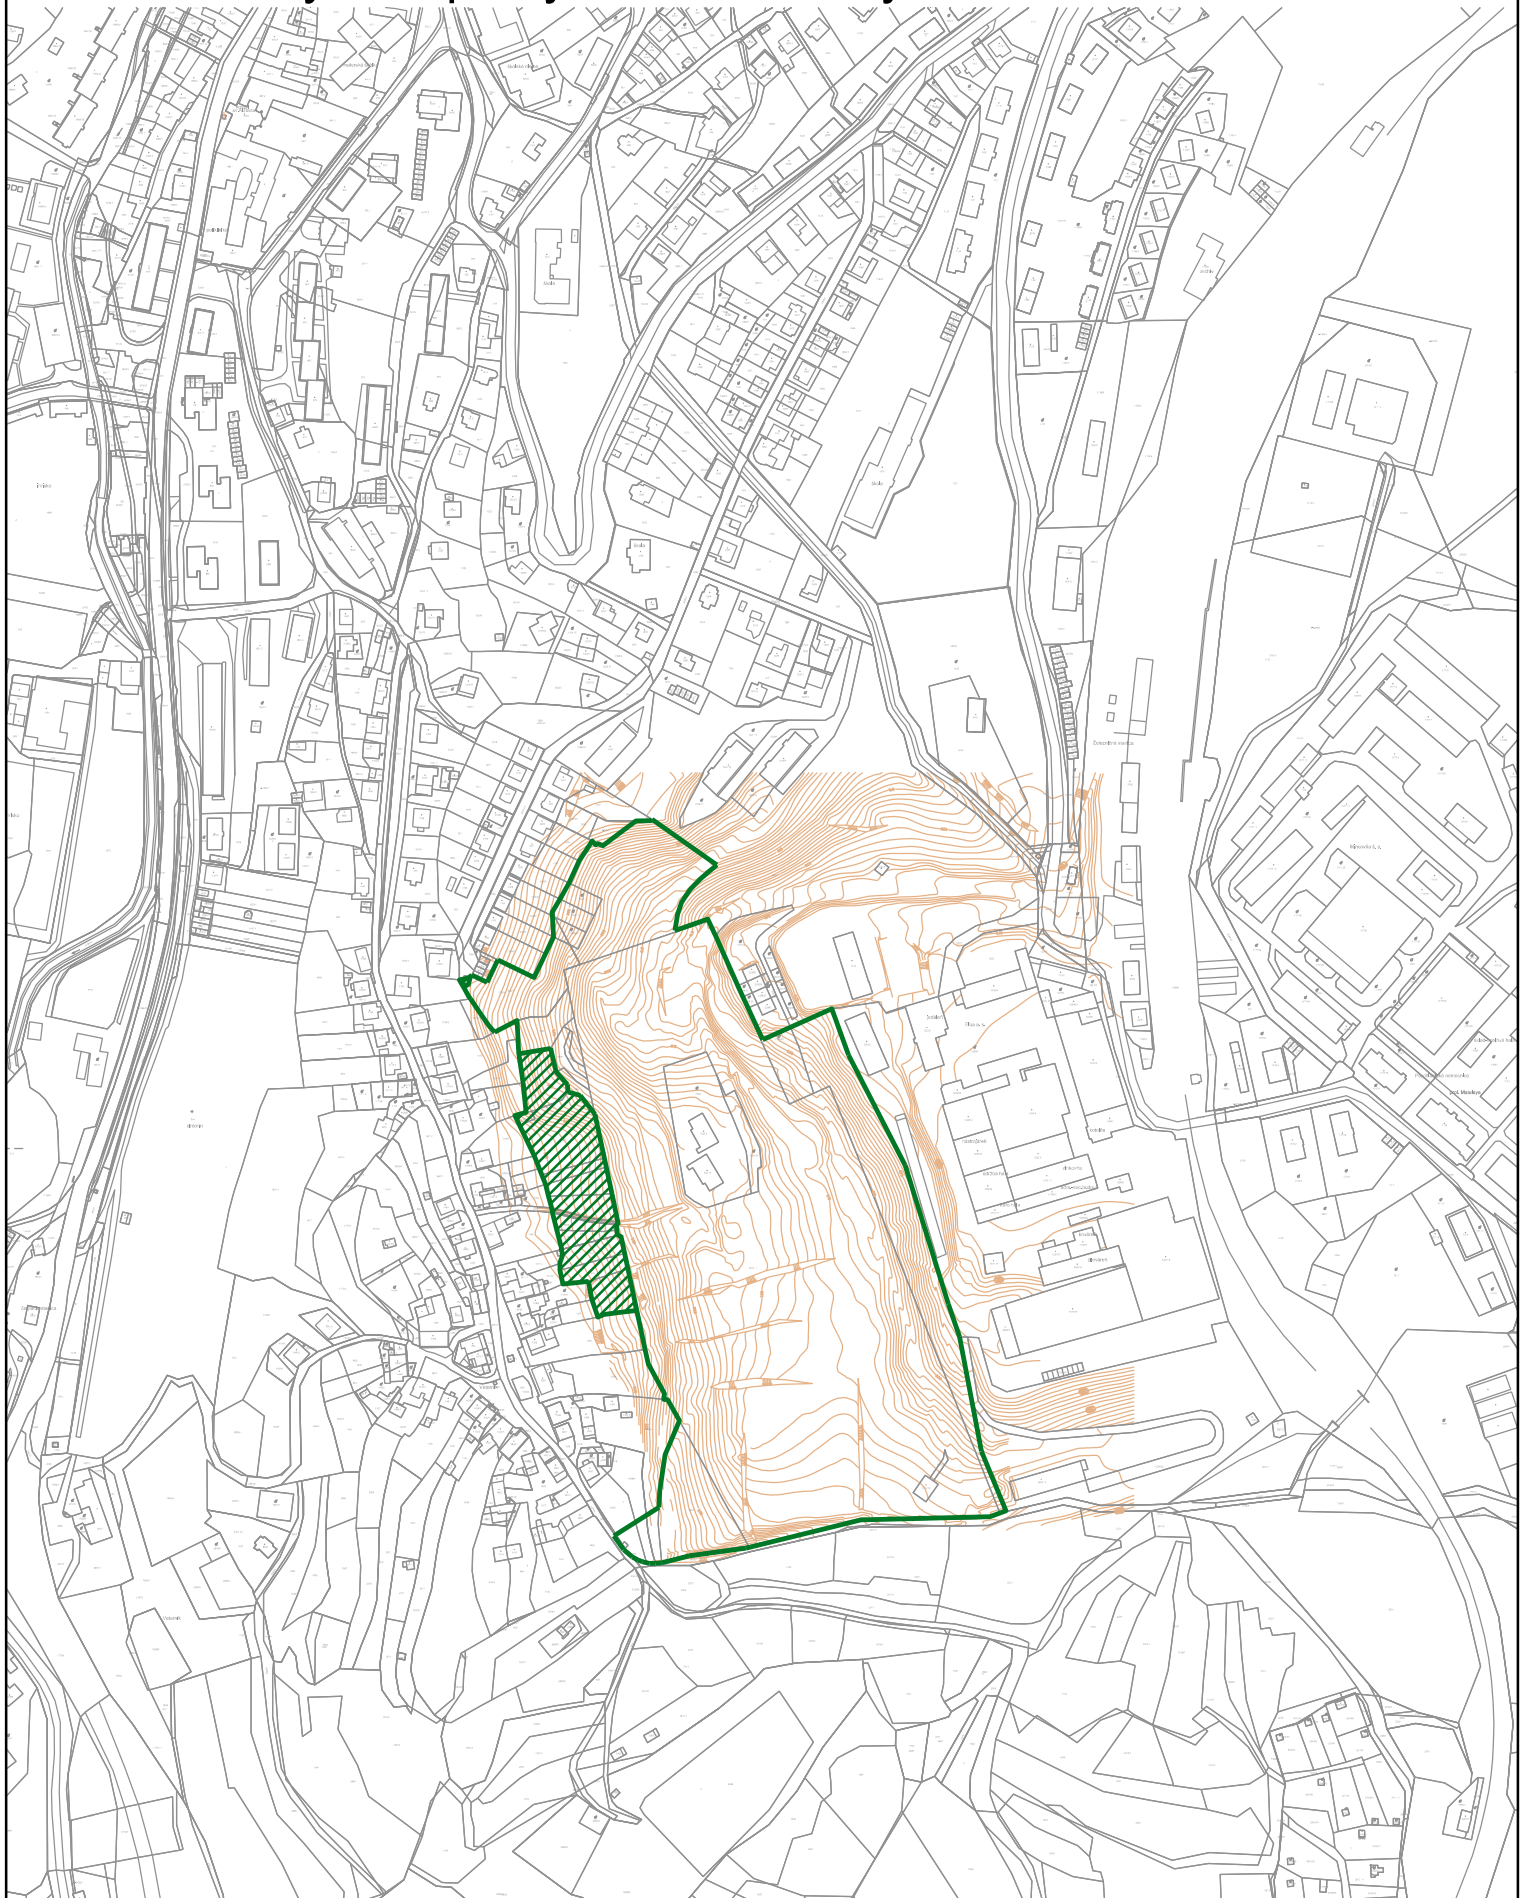

LEGENDA:



Územie ktoré sa vypúšťa s riešením ÚPN zóny parcelné čísla: 1379, 1373, 1372, 1365, 2281, 1357/2, 1358, 1352/5, 1352/1, 1352/9, 1347/1, 1265/14, 1265/18, časť 1265/1.