
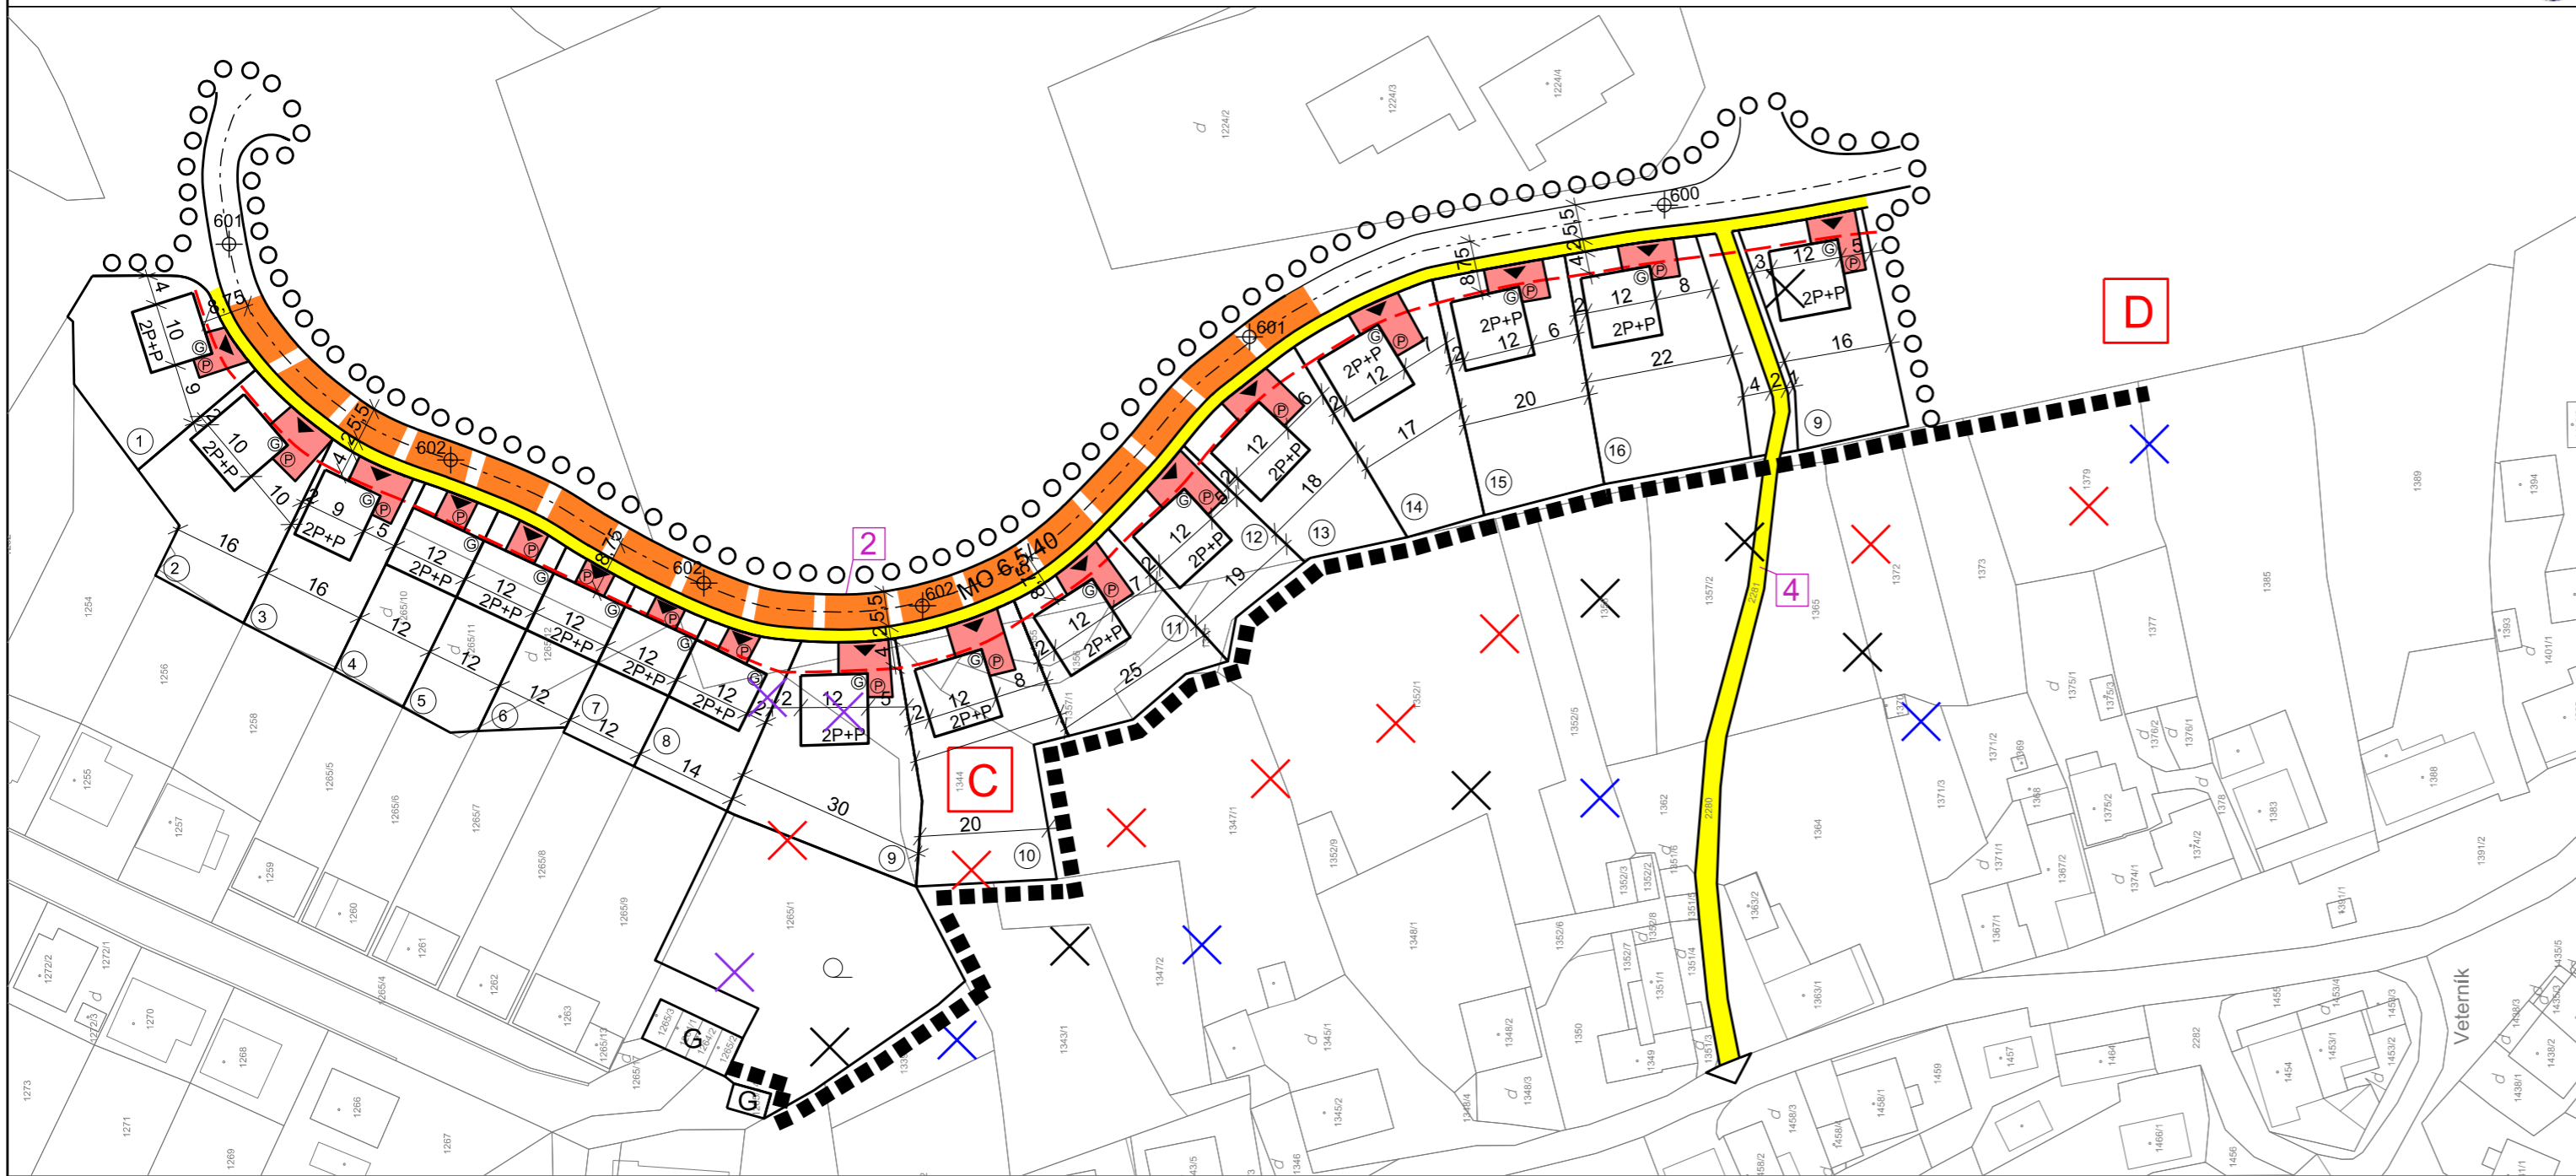


# ZMENÝ A DOPLNKY č.1 ÚZEMNÝ PLÁN ZÓNY VETERNÍK - KREMNICA

NÁVRH  
M 1:1000

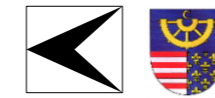

## NÁVRH BYTOVEJ VÝSTAVBY

OZNAČENIE V GRAFIKE	POČET RD/BYTOV	POČET BD/BYTOV	OBLŽNOSŤ BYTOV	POČET OBYVATELOV
C	11 RD / 11 BJ 5 RADOVÝCH RD / 5 BJ	0	3,0 OBYVATEĽA / BYT	48 OBYVATELOV
D	4 VILA DOMOV / 8 BJ 1 RD / 1 BJ	0	3,0 OBYVATEĽA / BYT	27 OBYVATELOV
SPOLU	40 RD / 40 BJ Z TOHO 5 RADOVÝCH RD / 5 BJ 4 VILA DOMOV / 8 BJ			234 OBYVATELOV

Osoba s odbornou spôsobilosťou pre obstarávanie ÚPP a ÚPD Ing. Martin Hudec registračné číslo 275

<b>URBAN studio s.r.o.</b> PROJEKTOVÁ KANCELÁRIA	URBANIZMUS-ÚZEMNÝ PLÁN-EKOLÓGIA-ZIVOTNÉ PROSTREDIE Košice, Letná ul. č. 45, www.urban.sk, urban@urban.sk	dátum spracovania: <b>2019</b>
názov dokumentácie:	<b>ÚZEMNÝ PLÁN ZÓNY VETERNÍK - KREMNICA ZMENY A DOPLNKY č.1 - NÁVRH</b>	<b>3</b>
názov výkresu:	<b>NÁVRH VEREJNEJ DOPRAVNEJ VYBAVENOSTI</b>	
autor: ING. ARCH. D. HUDEC	projektanti: ING. ARCH. D. HUDEC, ING. Š. ŠKODA	mierka: <b>1:1000</b>
<b>ARCHIGRAPH</b> STUDIO	grafika: BC. J.KRAVEC ARCHITEKTONICKO-GRAFIKÉ ŠTÚDIO, Letná 45, 041 91 Košice	

## LEGENDA

STAV NÁVRH

### A.) HRANICE, OCHRANNÉ PÁSMA

- HRANICA RIEŠENÉHO ÚZEMIA ZMIEN A DOPLNKOV č.1 ÚPN ZÓNY
- HRANICA RIEŠENÉHO ÚZEMIA ZÓNY

- ZRUŠENIE NÁVRHU HRANICE RIEŠENÉHO ÚZEMIA ZÓNY

### B.) VEREJNÁ DOPRAVA A DOPRAVNÉ ZARIADENIA

- MIESTNE OBSLUŽNÉ KOMUNIKÁCIE (MO) FUNKČNEJ TRIEDY C2 A C3

- POZEMKY A STAVBY GARÁŽI
- PEŠIE KOMUNIKÁCIE
- ODSTAVNÉ PLOCHY STATICKEJ DOPRAVY NA POZEMKU RODINNÝCH DOMOV
- DOPRAVNÉ NÁPOJENIE POZEMKOV A STAVIEB RODINNÝCH DOMOV, VILA DOMOV

- ZRUŠENIE NÁVRHU MIESTNEJ KOMUNIKÁCIE
- ZRUŠENIE NÁVRHOVANÝCH POZEMKOV A STAVIEB GARÁŽI

### C) OSTATNÉ PRVKY A JAVY

- MAXIMÁLNA PODLAŽNOSŤ ZÁSTAVBY (NÁDZEMNÉ PODLAŽIE A VYUŽITIE PODKROVIA)
- STAVEBNÁ ČIARA ZÁSTAVBY
- NAVRHOVANÁ PARCELÁCIA POZEMKOV RODINNÝCH DOMOV, VILA DOMOV, ČÍSLO POZEMKOV
- OBYTNÉ OKRSKY RODINNÝCH DOMOV A VILA DOMOV C-D
- ZRUŠENIE NÁVRHU RODINNÝCH DOMOV

## VEREJNOPROSPEŠNÉ STAVBY

### A) VEREJNÁ DOPRAVA

- MIESTNE OBSLUŽNÉ KOMUNIKÁCIE (MO) VČITANE PRIDRUŽENÉHO PRIESTORU KOMUNIKÁCIE (PEŠÍ CHODNÍK, A PÁS SPRIEVODNEJ ZELENE)

- PEŠIE KOMUNIKÁCIE