


# ZMENY A DOPLNKY č.1 ÚZEMNÝ PLÁN ZÓNY VETERNÍK - KREMNICA

NÁVRH  
M 1:1000

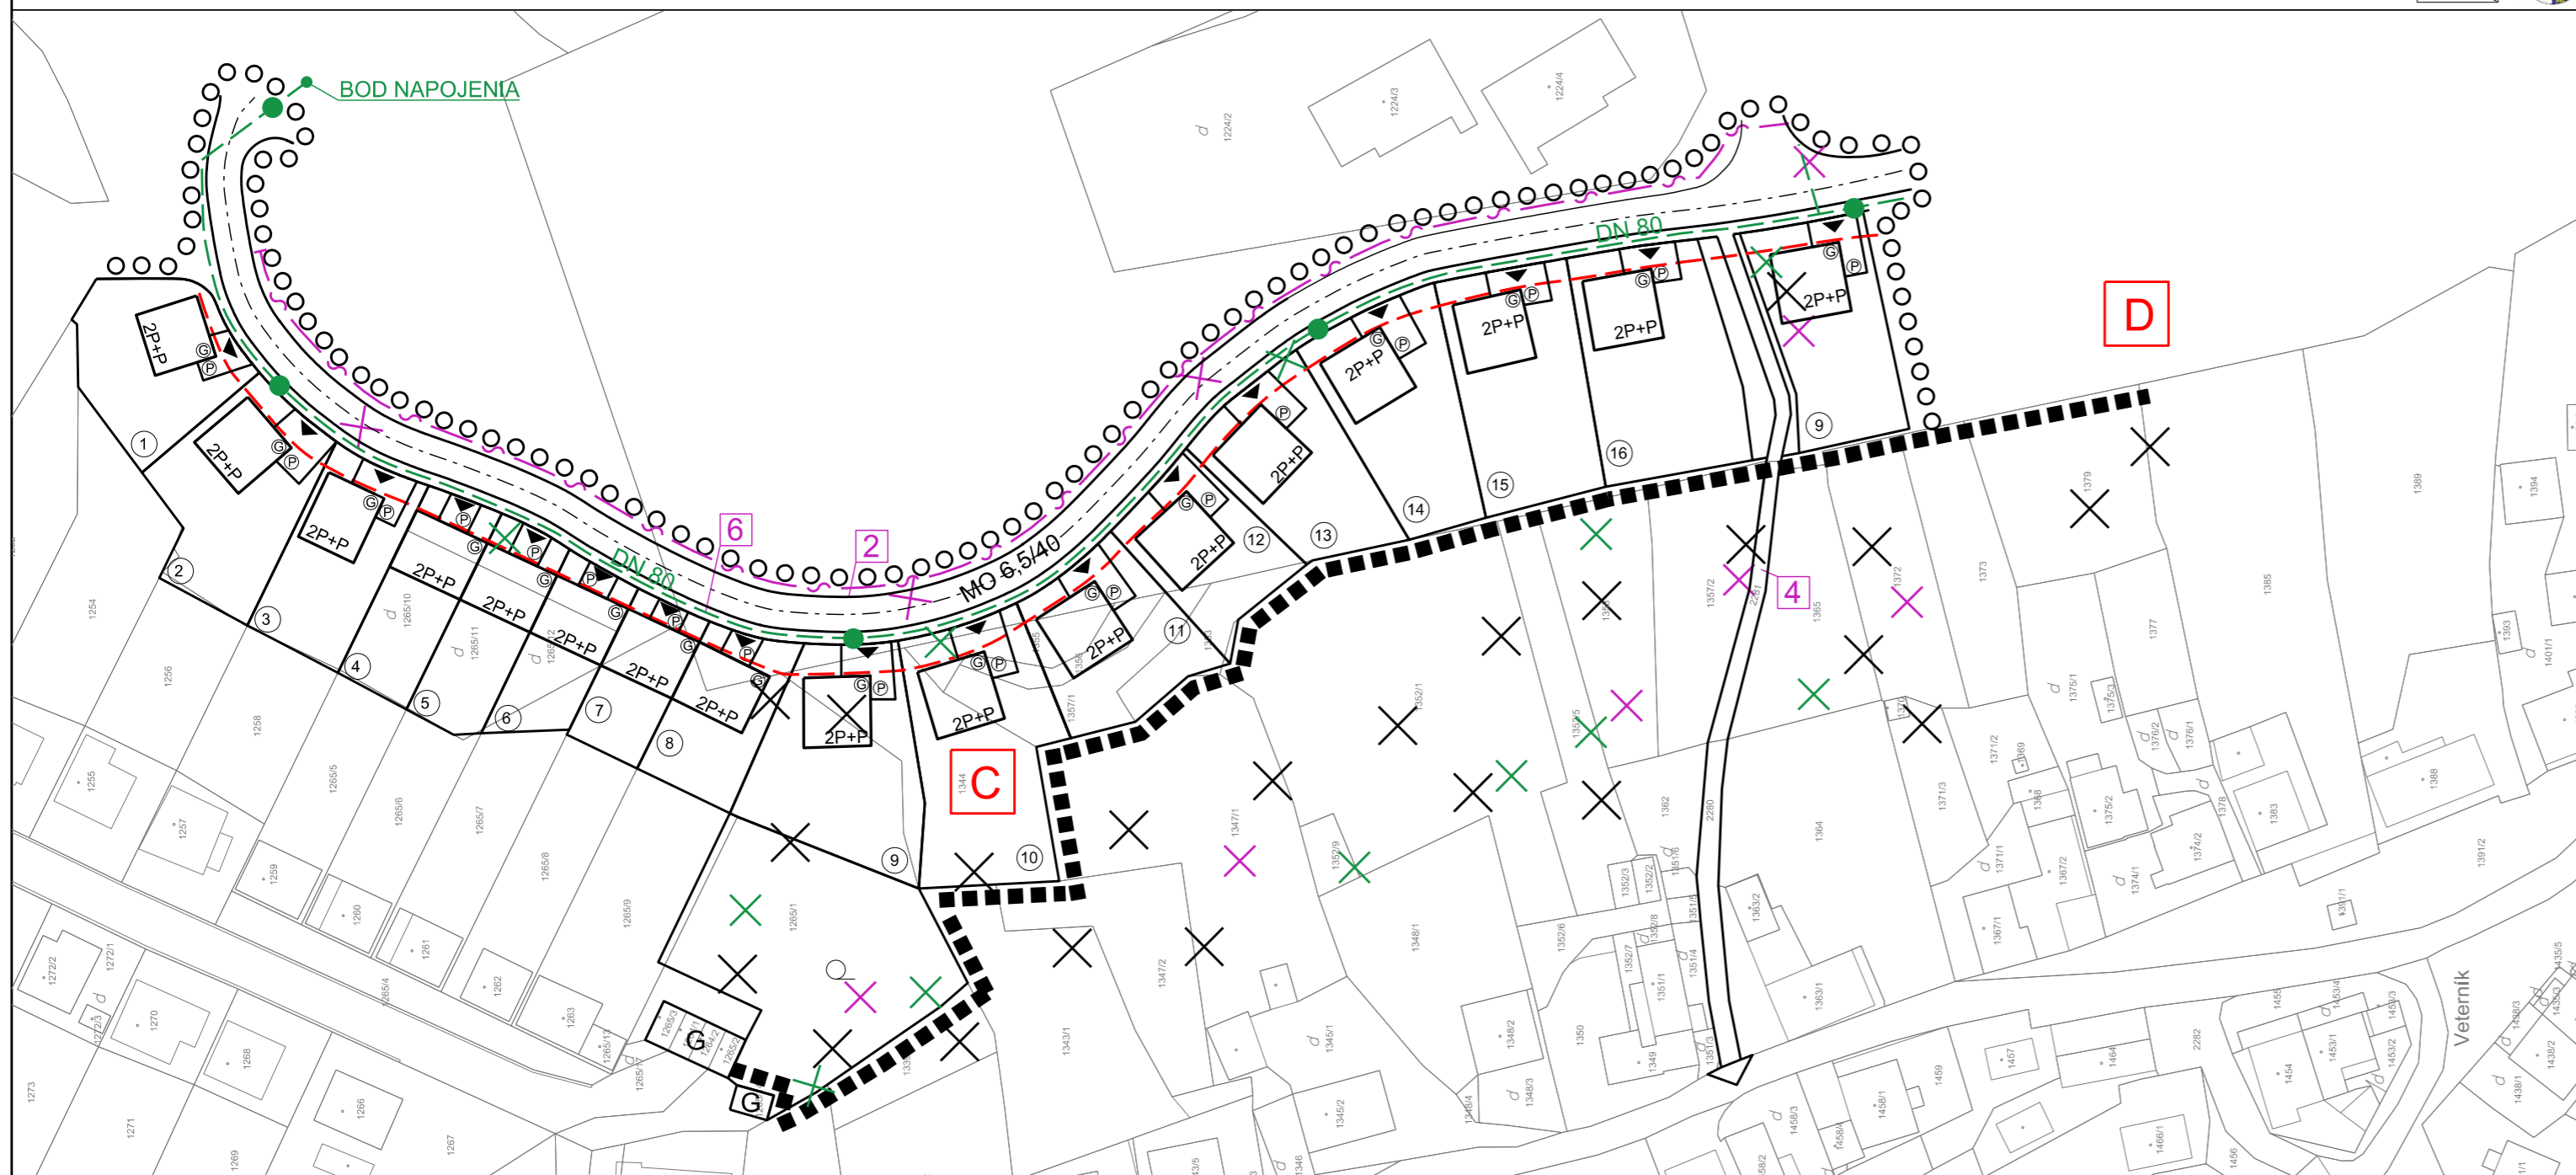

## NÁVRH BYTOVEJ VÝSTAVBY

OZNAČENIE V GRAFIKE	POČET RD/BYTOV	POČET BD/BYTOV	OBLOŽNOSŤ BYTOV	POČET OBYVATELOV
C	11 RD / 11 BJ 5 RADOVÝCH RD / 5 BJ	0	3,0 OBYVATEĽA / BYT	48 OBYVATELOV
D	4 VILA DOMOV / 8 BJ 1 RD / 1 BJ	0	3,0 OBYVATEĽA / BYT	27 OBYVATELOV
SPOLU	40 RD / 40 BJ Z TOHO 5 RADOVÝCH RD / 5 BJ 4 VILA DOMOV / 8 BJ			234 OBYVATELOV

Osoba s odbornou spôsobilosťou pre obstarávanie ÚPP a ÚPD Ing. Martin Hudec registračné číslo 275

<b>URBAN studio s.r.o.</b> PROJEKTOVÁ KANCELÁRIA	URBANIZMUS-ÚZEMNÝ PLÁN-EKOLÓGIA-ZIVOTNÉ PROSTREDIE Košice, Letná ul. č. 45, www.urban.sk, urban@urban.sk	dátum spracovania: <b>2019</b>
názov dokumentácie:	<b>ÚZEMNÝ PLÁN ZÓNY VETERNÍK - KREMNICA ZMENY A DOPLNKY č.1 - NÁVRH</b>	5
názov výkresu:	<b>NÁVRH VEREJNEJ TECHNICKEJ VYBAVENOSTI, ENERGETIKA A ELEKTRONICKE KOMUNIKÁCIE</b>	
autor: ING. ARCH. D. HUDEC	projektanti: ING. ARCH. D. HUDEC, ING. Š. ŠKODA, ING. M. DROTÁR	mierka: <b>1:1000</b>
<b>ARCHIGRAPH</b> STUDIO	grafika: BC. J.KRAVEC ARCHITEKTONICKO-GRAFIKÉ ŠTÚDIO, Letná 45, 041 91 Košice	

## LEGENDA

STAV	NÁVRH	
A.) HRANICE, OCHRANNÉ PÁSMA	○ ○ ○ ○	HRANICA RIEŠENÉHO ÚZEMIA ZMIEN A DOPLNKOV č.1 ÚPN ZÓNY
	■ ■ ■ ■	HRANICA RIEŠENÉHO ÚZEMIA ZÓNY

## VEREJNOPROSPEŠNÉ STAVBY

A) VEREJNÁ DOPRAVA	2	MIESTNÉ OBSLUŽNÉ KOMUNIKÁCIE (MO) VČÍTANE PRIDRUŽENÉHO PRIESTORU KOMUNIKÁCIE (PEŠÍ CHODNÍK, A PÁS SPRIEVODNEJ ZELENE)
	4	PEŠIE KOMUNIKÁCIE
B) TECHNICKÁ INFRAŠTRUKTÚRA	6	LÍNOVÉ STAVBY SÍŤI TECHNICKEJ INFRAŠTRUKTÚRY V ČLENENÍ NA: - STL PLYNOVOD - TELEKOMUNIKAČNÉ VEDENIA

## C) ZÁSOBOVANIE ZEMNÝM PLYNOM

	—●—	STL PLYNOVOD
	×	ZRUŠENIE NÁVRHOVANÉHO STL PLYNOVODU

## D) ELEKTRONICKE KOMUNIKÁCIE

	—~—	MIESTNE TELEKOMUNIKAČNÉ KÁBLOVÉ VEDENIA
	×	ZRUŠENIE NÁVRHU TELEKOMUNIKAČNÝCH KÁBLOVÝCH VEDENÍ

## E) OSTATNÉ PRVKY A JAVY

	2P+P	MAXIMÁLNA PODLAŽNOSŤ ZÁSTAVBY (NÁDZEMNÉ PODLAŽIE A VYUŽITIE PODKROVIA)
	13	NÁVRHOVANÁ PARCELÁCIA POZEMKOV RODINNÝCH DOMOV, VILA DOMOV, ČÍSLO POZEMKOV
	C D	OBYTNÉ OKRSKY RODINNÝCH DOMOV A VILA DOMOV C-D
	×	ZRUŠENIE NÁVRHU MIESTNEJ KOMUNIKÁCIE, RODINNÝCH DOMOV, PEŠÍCH CHODNÍKOV, POZEMKOV A STAVIEB GARÁŽI, ZRUŠENIE HRANICE RIEŠENÉHO ÚZEMIA ZÓNY
	---	STAVEBNÁ ČIARA ZÁSTAVBY