
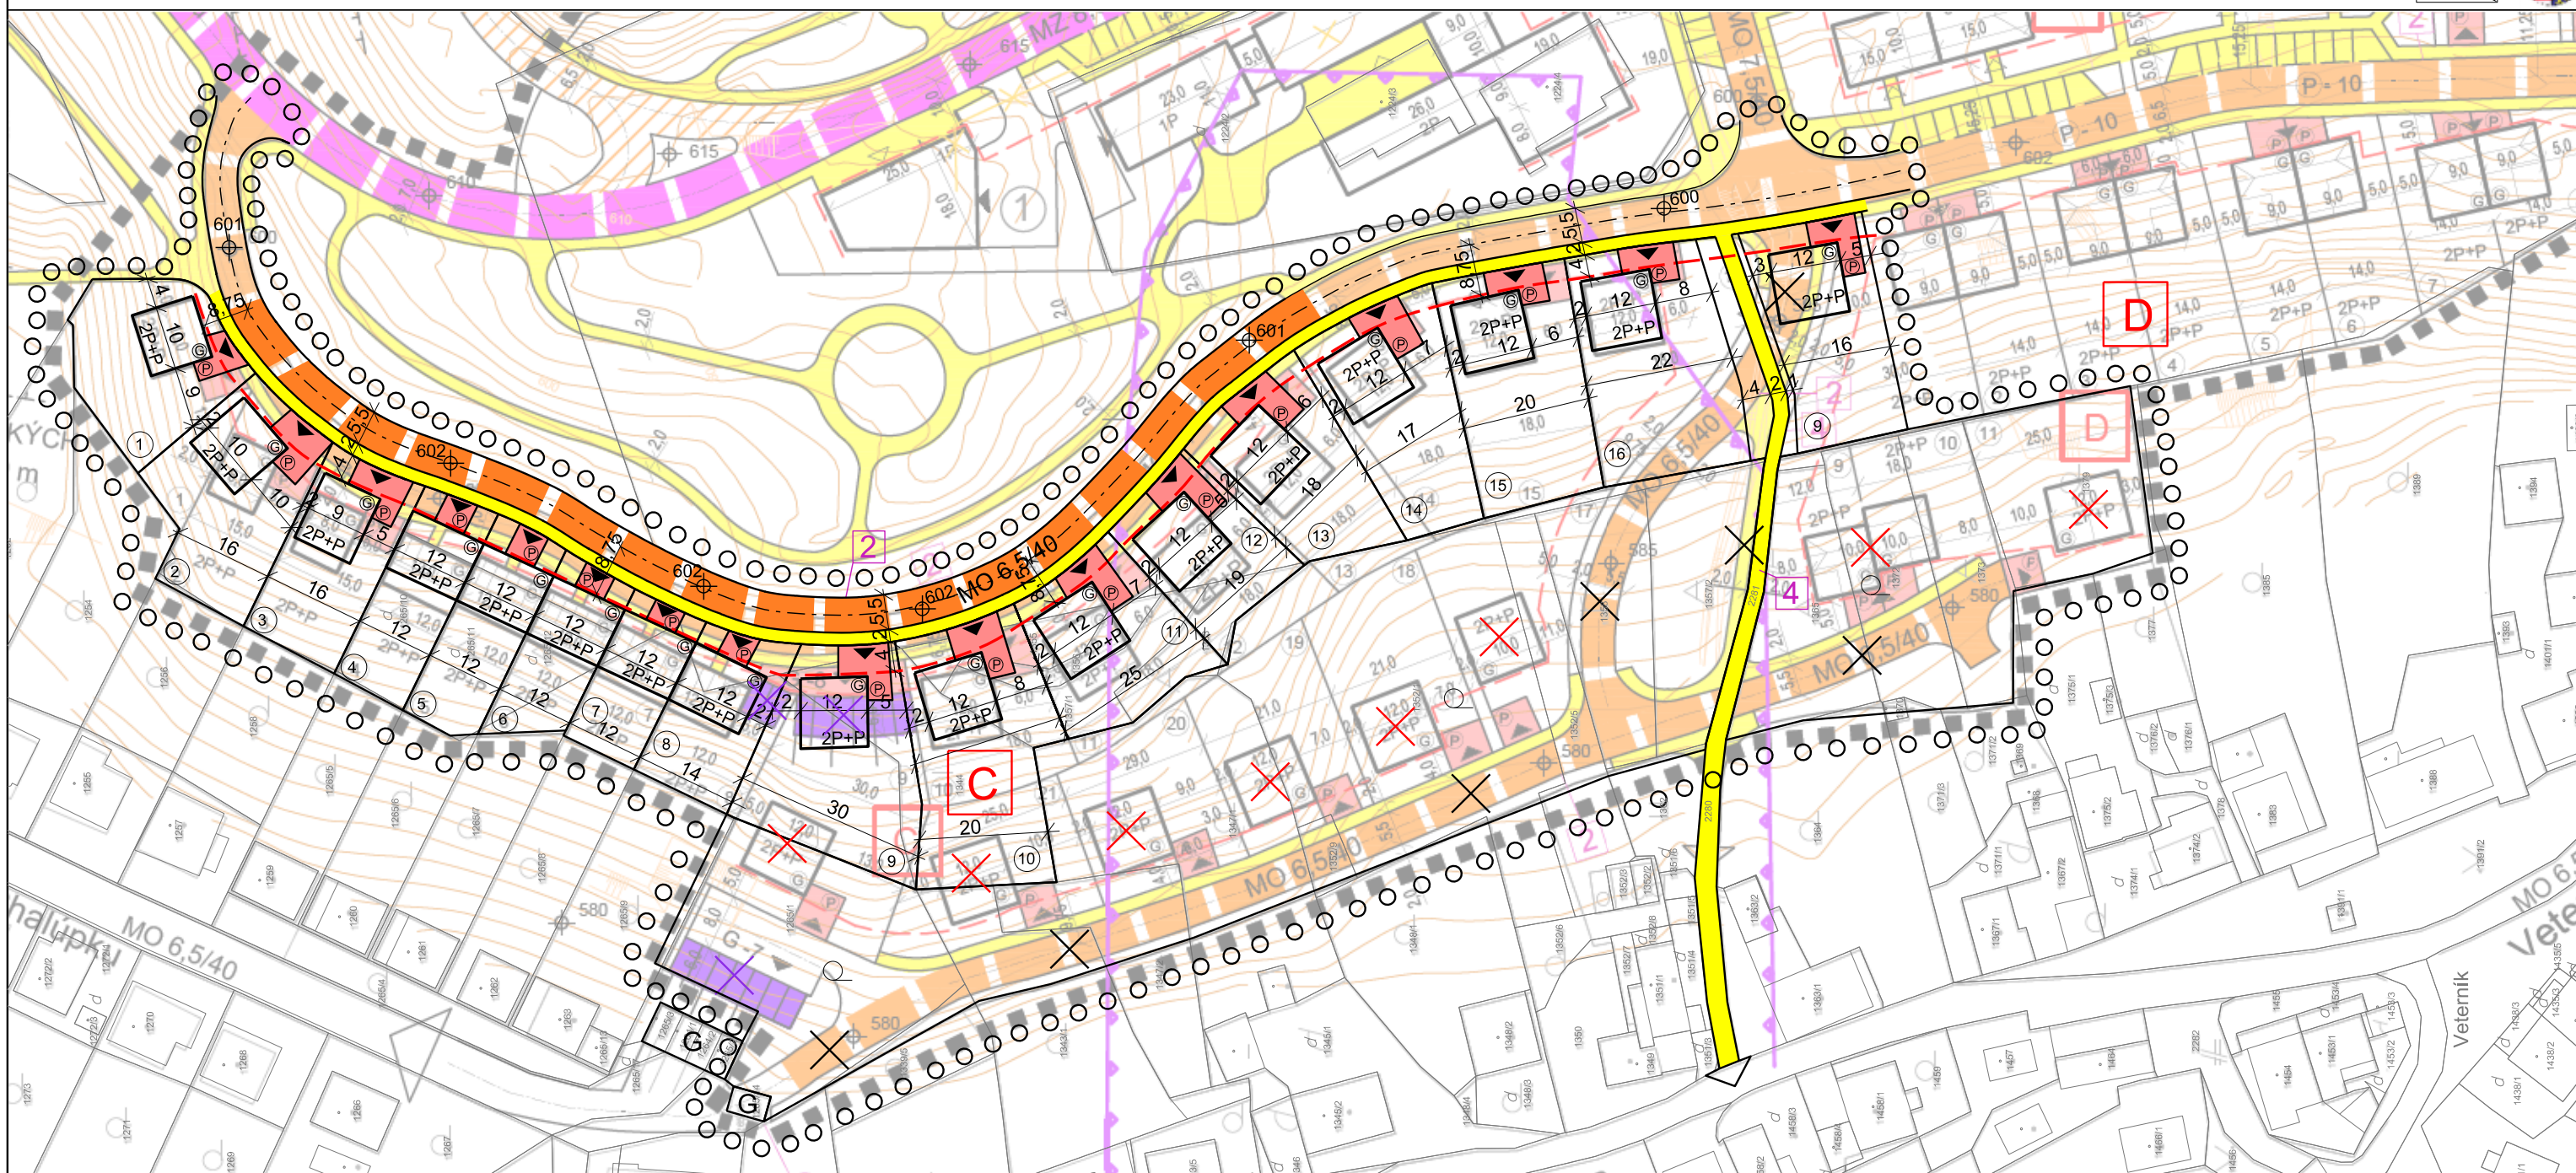


ZMENÝ A DOPLNKY č.1 ÚZEMNÝ PLÁN ZÓNY VETERNÍK - KREMNICA

NÁVRH
M 1:1000

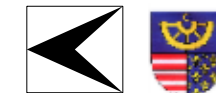

NÁVRH BYTOVEJ VÝSTAVBY

OZNAČENIE V GRAFIKE	POČET RD/BYTOV	POČET BD/BYTOV	OBLOŽNOSŤ BYTOV	POČET OBYVATEĽOV
A	12 RD / 12 BJ	0	3,0 OBYVATEĽA / BYT	36 OBYVATEĽOV
B	11 RD / 11 BJ	0	3,0 OBYVATEĽA / BYT	33 OBYVATEĽOV
C	11 RD / 11 BJ 5 RADOVÝCH RD / 5 BJ	0	3,0 OBYVATEĽA / BYT	48 OBYVATEĽOV
D	4 VILA DOMOV / 8 BJ 1 RD / 1 BJ	0	3,0 OBYVATEĽA / BYT	27 OBYVATEĽOV
E	0	5 BD / 30 BJ	3,0 OBYVATEĽA / BYT	90 OBYVATEĽOV
SPOLU	40 RD / 40 BJ Z TOHO 5 RADOVÝCH RD / 5 BJ 5 VILA DOMOV / 8 BJ	6 BD / 30 BJ	3,0 OBYVATEĽA / BYT	234 OBYVATEĽOV

NÁVRH VEREJNEJ OBČIANSKEJ VYBAVENOSTI

1	KOMERČNÁ OBCHODNÁ VYBAVENOSŤ
2	VEREJNÁ OBČIANSKA VYBAVENOSŤ

Výkres bol spracovaný v grafickom programe Autocad, 2013, číslo licencie : 373 - 92146157

Osoba s odbornou spôsobilosťou pre obstarávanie ÚPP a ÚPD Ing. Martin Hudec registračné číslo 275 / 275

URBAN studio s.r.o. PROJEKTOVÁ KANCELÁRIA	URBANIZMUS-ÚZEMNÝ PLÁN-EKOLOGIA-ZIVOTNÉ PROSTREDIE Košice, Letná ul. č. 45, www.urban.sk, urban@urban.sk	dátum spracovania: 2020
názov dokumentácie:	ÚZEMNÝ PLÁN ZÓNY VETERNÍK - KREMNICA VETIZMENY A DOPLNKY č.1 - NÁVRH TOPIŠ	číslo výkresu: 3
názov výkresu:	NÁVRH VEREJNEJ DOPRAVNEJ VYBAVENOSTI	
autor: ING. ARCH. D. HUDEC	projektanti: ING. ARCH. D. HUDEC; ING. Š. ŠKODA; ARCH. ING. Š. ŠKODA	
ARCHIGRAPH STUDIO	grafika: BC. J. KRAVEC ARCHITEKTONICKO-GRAFICKÉ ŠTÚDIO, Letná 45, 041 91 Košice	mierka: 1:1000

LEGENDA

A.) HRANICE, OCHRANNÉ PÁSMA

STAV	NÁVRH	○ ○ ○ ○	HRANICA RIEŠENÉHO ÚZEMIA ZMIEN A DOPLNKOV Č.1 ÚPP ZÓNY
A.) HRANICE, OCHR.		— — — —	HRANICA RIEŠENÉHO ÚZEMIA ZÓNY
		— — — —	OCHRANNÉ PÁSMA VŠETKÝCH DRUHOV
		□	ZOSUVNÉ ÚZEMIE (POTENCIÁLNE)

B.) VEREJNÁ DOPRAVA A DOPRAVNÉ ZARIADENIA

	MZ 8/40	MIESTNE ZBERNÉ KOMUNIKÁCIE (MZ) FUNKČNEJ TRIEDY B3
	MO 6,5/40	MIESTNE OBSLUŽNÉ KOMUNIKÁCIE (MO) FUNKČNEJ TRIEDY C2 A C3
	MO 8,5/40	MIESTNA OBSLUŽNÁ KOMUNIKÁCIA (MO) FUNKČNEJ TRIEDY C2 NAVRHOVANÁ NA REKONŠTRUKCIU (ULICA ČESKOSLOVENSKEJ ARMÁDY)
		VEREJNÉ ÚROVNŇOVÉ PARKOVISKÁ
G		POZEMKY A STAVBY GARÁŽI
		PEŠIE KOMUNIKÁCIE
		ODSTAVNÉ PLOCHY STATICKEJ DOPRAVY NA POZEMKOVÝCH RODINNÝCH DOMOV
		DOPRAVNÉ NÁPOJENIE POZEMKOV A STAVIEB RODINNÝCH DOMOV, VILA DOMOV
		PEŠIE NÁPOJENIE STAVIEB BYTOVÝCH DOMOV A OBČIANSKEJ VYBAVENOSTI
		ZASTÁVKY AUTOBUSOVEJ HROMADNEJ DOPRAVY
		ZRUŠENIE NÁVRHU MIESTNEJ KOMUNIKÁCIE
		ZRUŠENIE NÁVRHOVANÝCH POZEMKOV A STAVIEB GARÁŽI

C.) OSTATNÉ PRVKY A JAVY

	2P+P	MAXIMÁLNA PODLAŽNOSŤ ZÁSTAVBY (NADZEMNÉ PODLAŽIE A VYUŽITIE PODKROVIA)
		STAVEBNÁ ČIARA ZÁSTAVBY
13		NAVHOVANÁ PARCEĽA ČIA POZEMKOV RODINNÝCH DOMOV, VILA DOMOV; ČÍSLO POZEMKOV
C D		OBYTNÉ OKRSKY RODINNÝCH DOMOV A VILA DOMOV; C D: MOV A VILA DOMOV
		ZRUŠENIE NÁVRHU RODINNÝCH DOMOV

VEREJNOPROSPEŠNÉ STAVBY

A) VEREJNÁ DOPRAVA

1	MEŠTSKÁ ZBERNÁ KOMUNIKÁCIA (MZ) VČITANE PRIDRUŽENÉHO PRIESTORU KOMUNIKÁCIE (PEŠÍ CHODNÍK A PÁS SPRIEVODNEJ ZELENE)
2	MIESTNE OBSLUŽNÉ KOMUNIKÁCIE (MO) VČITANE PRIDRUŽENÉHO PRIESTORU KOMUNIKÁCIE (PEŠÍ CHODNÍK A PÁS SPRIEVODNEJ ZELENE)
3	ZASTÁVKY AUTOBUSOVEJ HROMADNEJ DOPRAVY OSÔB
4	PEŠIE KOMUNIKÁCIE