
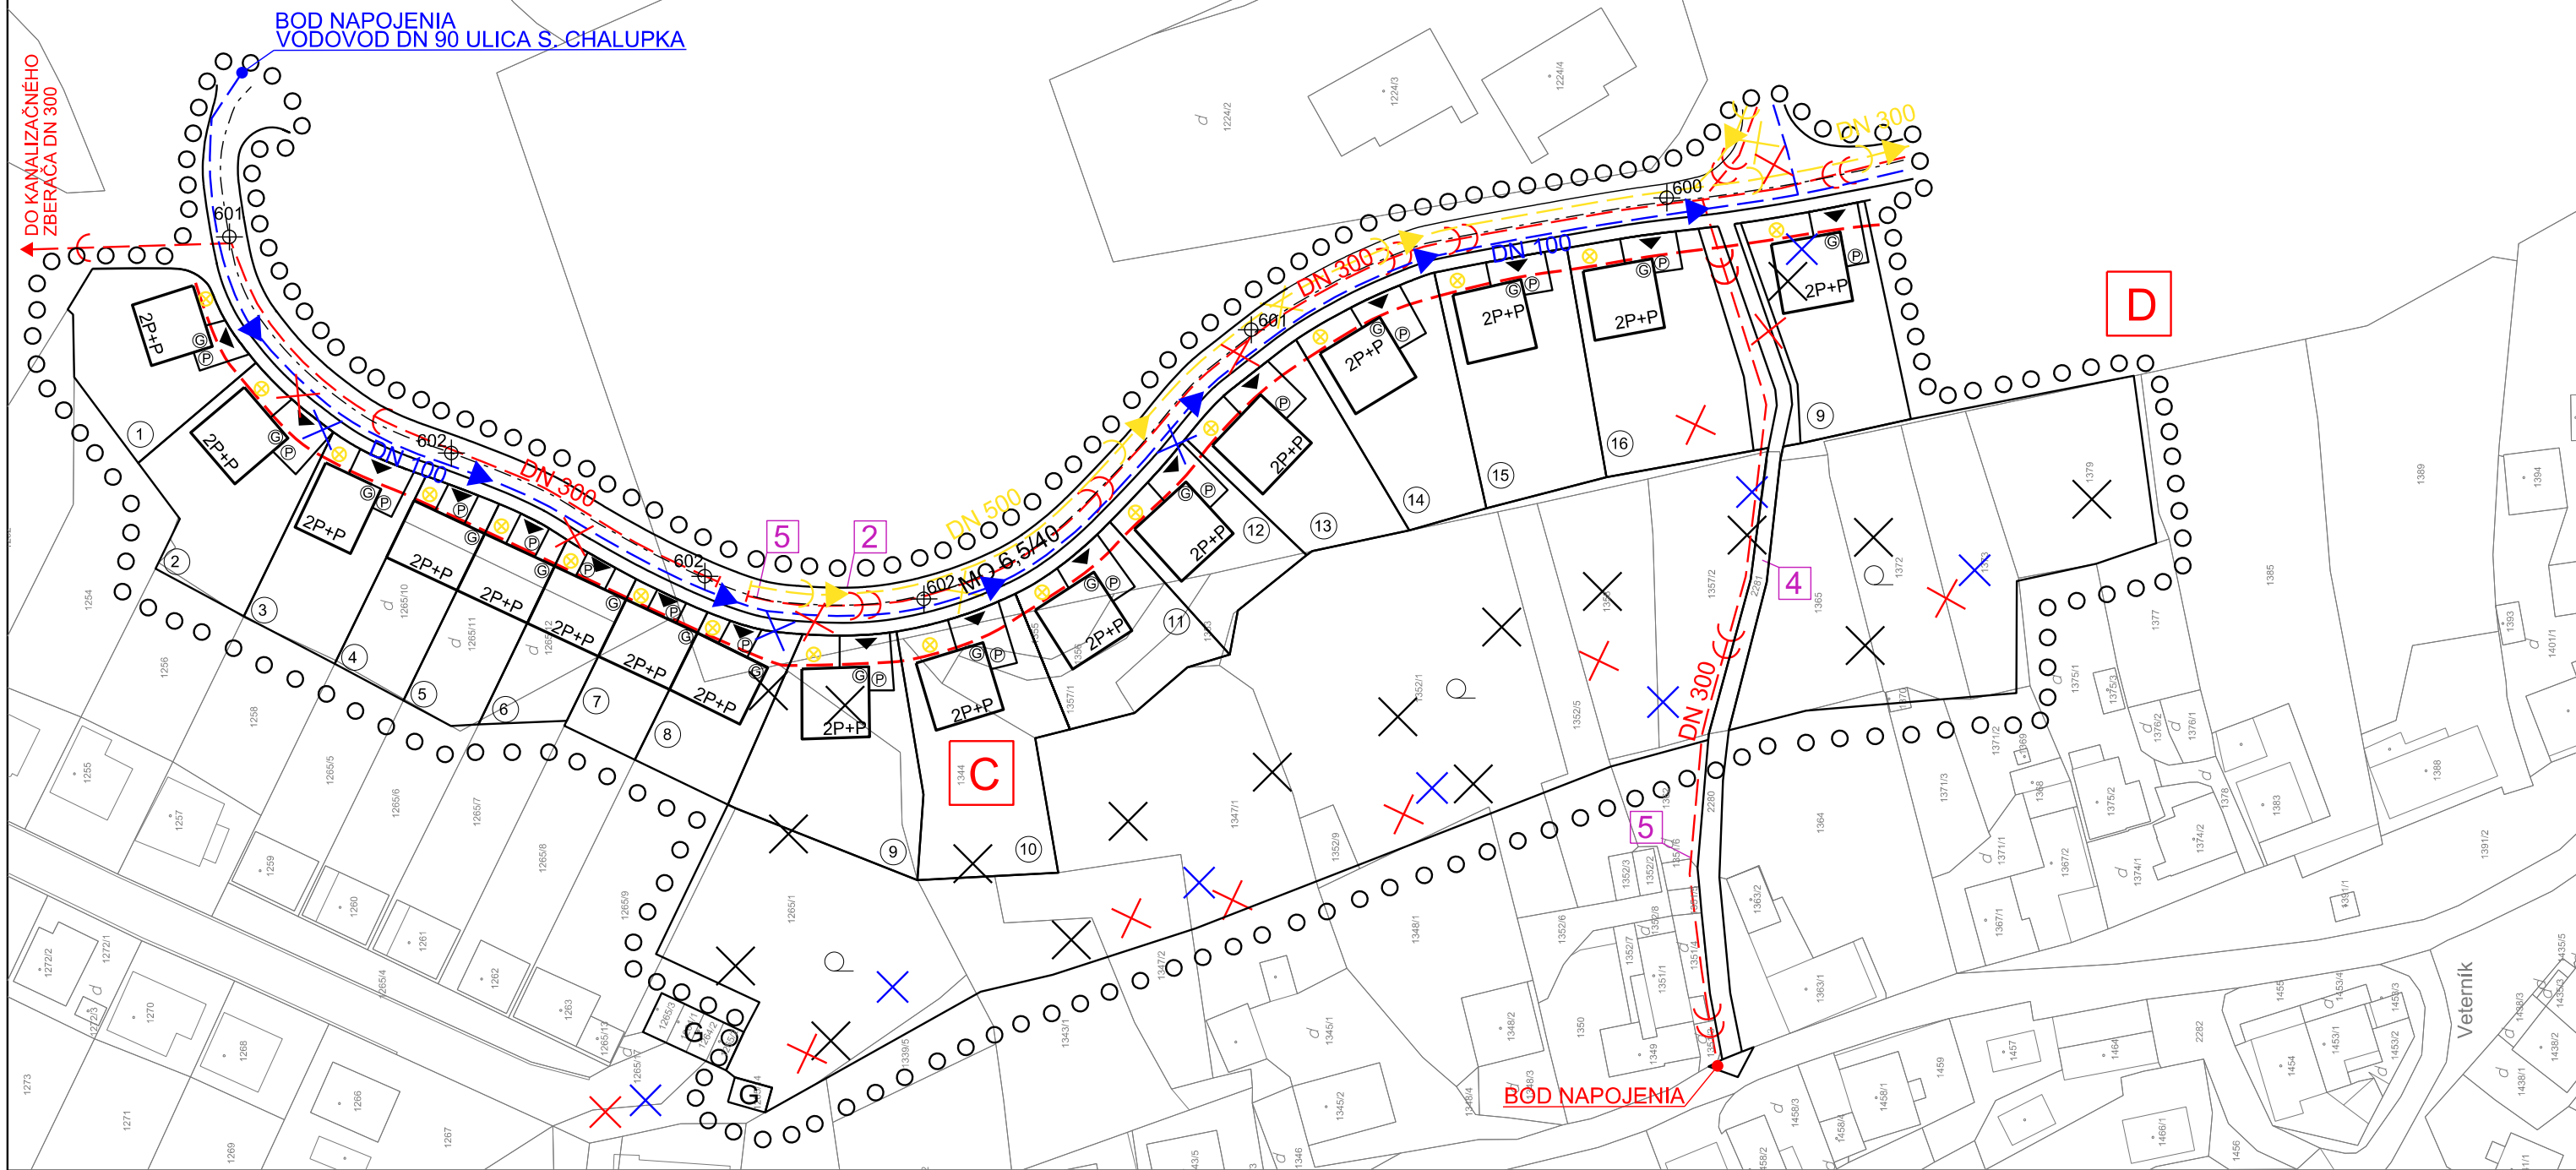


ZMENY A DOPLNKY č.1 ÚZEMNÝ PLÁN ZÓNY VETERNÍK - KREMNICA

NÁVRH
M 1:1000

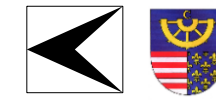

NÁVRH BYTOVEJ VÝSTAVBY

OZNAČENIE V GRAFIKE	POČET RD/BYTOV	POČET BD/BYTOV	OBLOŽNOSŤ BYTOV	POČET OBYVATELOV
C	11 RD / 11 BJ 5 RADOVÝCH RD / 5 BJ	0	3,0 OBYVATEĽA / BYT	48 OBYVATEĽOV
D	4 VILA DOMOV / 8 BJ 1 RD / 1 BJ	0	3,0 OBYVATEĽA / BYT	27 OBYVATEĽOV
SPOLU	40 RD / 40 BJ Z TOHO 5 RADOVÝCH RD / 5 BJ 4 VILA DOMOV / 8 BJ			234 OBYVATEĽOV

Osoba s odbornou spôsobilosťou pre obstarávanie ÚPP a ÚPD Ing. Martin Hudec registračné číslo 275

URBAN studio s.r.o. PROJEKTOVÁ KANCELÁRIA	URBANIZMUS-ÚZEMNÝ PLÁN-EKOLÓGIA-ZIVOTNÉ PROSTREDIE Košice, Letná ul. č. 45, www.urban.sk, urban@urban.sk	dátum spracovania: 2020
názov dokumentácie:	ÚZEMNÝ PLÁN ZÓNY VETERNÍK - KREMNICA ZMENY A DOPLNKY č.1 - NÁVRH	
názov výkresu:	NÁVRH VEREJNEJ TECHNICKEJ VYBAVENOSTI, VODNÉ HOSPODÁRSTVO	
autor: ING. ARCH. D. HUDEC	projektanti: ING. ARCH. D. HUDEC, ING. Š. ŠKODA, ING. F. PRIŠČÁK	mierka: 1:1000
ARCHIGRAPH STUDIO	grafika: BC. J. KRAVEC ARCHITEKTONICKO-GRAFIKÉ ŠTÚDIO, Letná 45, 041 91 Košice	

LEGENDA

STAV NÁVRH

A.) HRANICE, OCHRANNÉ PÁSMA

○ ○ ○ ○ HRANICA RIEŠENÉHO ÚZEMIA ZMIEN A DOPLNKOV č.1 ÚPN ZÓNY

B.) VODNÉ HOSPODÁRSTVO

VODOVOD
 ZRUŠENIE NAVRHOVANÉHO VODOVOD
 SPLAŠKOVÁ KANALIZÁCIA
 ZRUŠENIE NAVRHOVANEJ SPLAŠKOVEJ A JEDNOTNEJ KANALIZÁCIE
 DAŽDOVÁ KANALIZÁCIA
 AKUMULAČNÉ NÁDRŽE NA POZEMKOH RODINNÝCH DOMOV A VILA DOMOV PRE ODVEDENIE DAŽDOVÝCH VÔD ZO STRIECH A SPEVNENÝCH PŇCH

C.) OSTATNÉ PRVKY A JAVY

2P+P MAXIMÁLNA PODLAŽNOSŤ ZÁSTAVBY (NADZEMNÉ PODLAŽIE A VYUŽITIE PODKROVIA)
 (13) NAVRHOVANÁ PARCELÁCIA POZEMKOV RODINNÝCH DOMOV, VILA DOMOV, ČÍSLO POZEMKOV
 C, D OBYTNÉ OKRSKY RODINNÝCH DOMOV A VILA DOMOV C-D
 X ZRUŠENIE NÁVRHU MIESTNEJ KOMUNIKÁCIE, RODINNÝCH DOMOV, PEŠÍCH CHODNÍKOV, POZEMKOV A STAVIEB GARÁŽI
 - - - STAVEBNÁ ČIARA ZÁSTAVBY

VEREJNOPROSPEŠNÉ STAVBY

A) VEREJNÁ DOPRAVA

2 MIESTNÉ OBSLUŽNÉ KOMUNIKÁCIE (MO) VČÍTANE PRIDRUŽENÉHO PRIESTORU KOMUNIKÁCIE (PEŠÍ CHODNÍK, A PÁS SPRIEVODNEJ ZELENE)

4 PEŠIE KOMUNIKÁCIE

B) TECHNICKÁ INFRAŠTRUKTÚRA

5 LÍNIOVÉ STAVBY SIETI TECHNICKEJ INFRAŠTRUKTÚRY V ČLEPENÍ NA:
 - JEDNOTNÁ KANALIZÁCIA
 - SPLAŠKOVÁ KANALIZÁCIA
 - DAŽDOVÁ KANALIZÁCIA
 - VODOVOD