
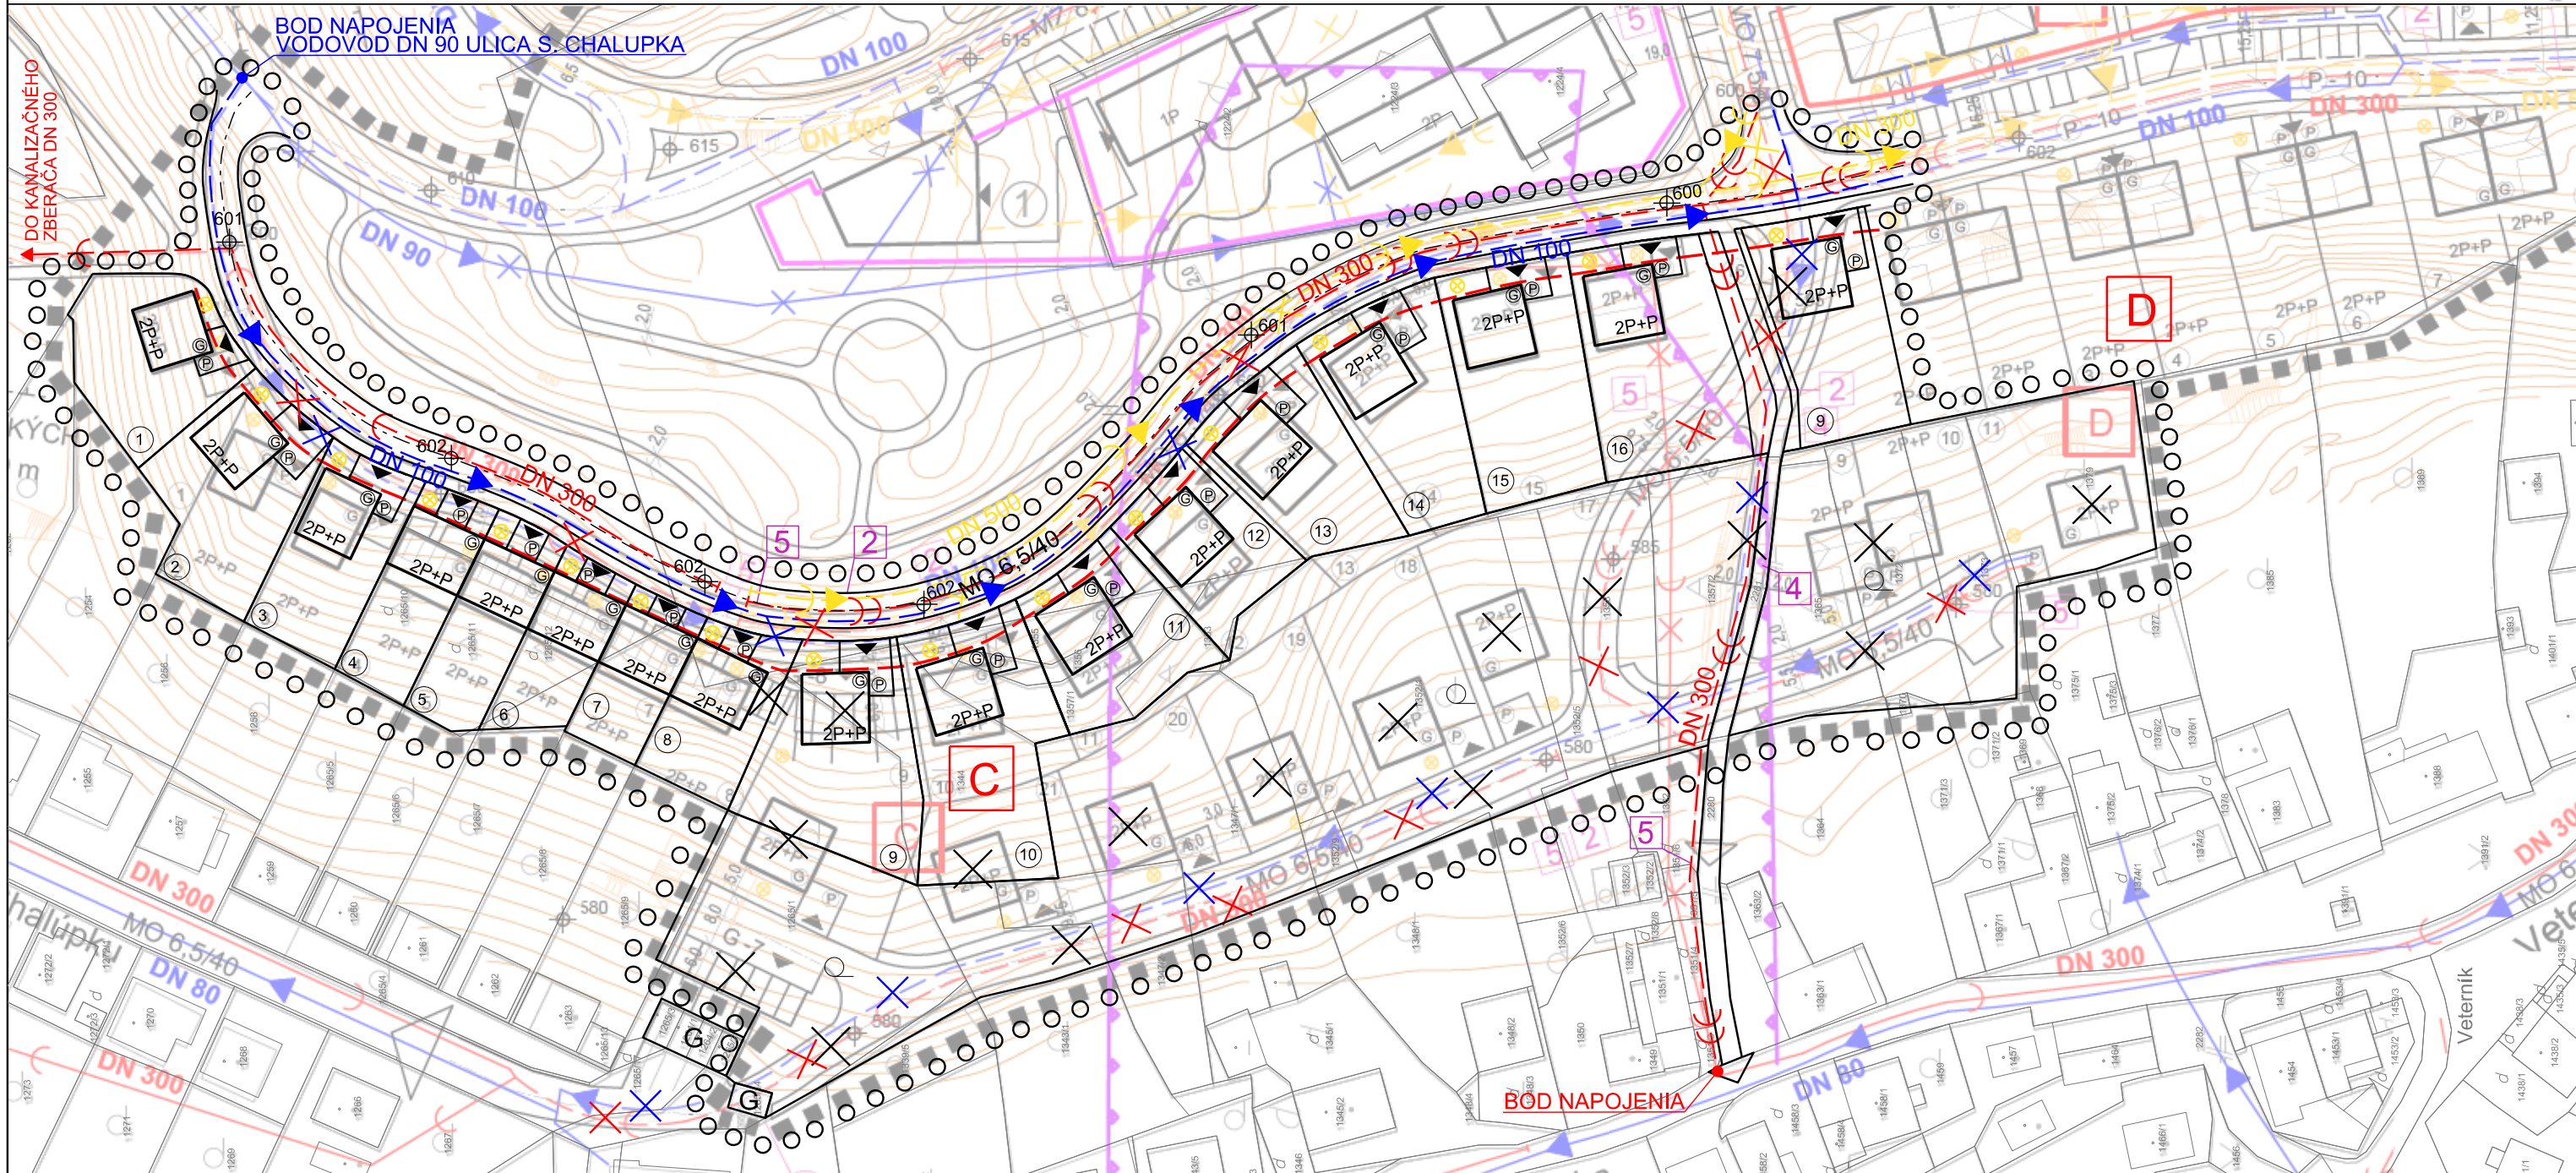


ZMENY A DOPLNKY č.1 ÚZEMNÝ PLÁN ZÓNY VETERNÍK - KREMNICA

NÁVRH
M 1:1000

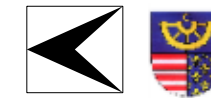

NÁVRH BYTOVEJ VÝSTAVBY

OZNAČENIE V GRAFIKE	POČET RD/BYTOV	POČET BD/BYTOV	OBLOŽNOSŤ BYTOV	POČET OBYVATELOV
A	12 RD / 12 BJ	0	3,0 OBYVATELA / BYT	36 OBYVATELOV
B	11 RD / 11 BJ	0	3,0 OBYVATELA / BYT	33 OBYVATELOV
C	11 RD / 11 BJ 5 RADOVÝCH RD / 5 BJ	0	3,0 OBYVATELA / BYT	48 OBYVATELOV
D	4 VILA DOMOV / 8 BJ 1 RD / 1 BJ	0	3,0 OBYVATELA / BYT	27 OBYVATELOV
E	0	5 BD / 30 BJ	3,0 OBYVATELA / BYT	90 OBYVATELOV
SPOLU	40 RD / 40 BJ 5 RADOVÝCH RD / 5 BJ 5 VILA DOMOV / 8 BJ	6 BD / 30 BJ	3,0 OBYVATELA / BYT	234 OBYVATELOV

NÁVRH VEREJNEJ OBČIANSKEJ VYBAVENOSTI

1	KOMERČNÁ OBCHODNÁ VYBAVENOSŤ
2	VEREJNÁ OBČIANSKA VYBAVENOSŤ

Výkres bol spracovaný v grafickom programe Autocad, 2013, číslo licencie : 373 - 92146157

Osoba s odbornou spôsobilosťou pre obstarávanie ÚPP a ÚPD Ing. Martin Hudec registračné číslo 275 : 275

URBAN studio s.r.o. PROJEKTOVÁ KANCELÁRIA	URBANIZMUS-ÚZEMNÝ PLÁN-EKOLOGIA-ZIVOTNÉ PROSTREDIE Košice, Letná ul. č. 45, www.urban.sk, urban@urban.sk	dátum spracovania: 2020
názov dokumentácie:	ÚZEMNÝ PLÁN ZÓNY VETERNÍK - KREMNICA VETIZMENY A DOPLNKY č.1 / NÁVRH STOPIS	číslo výkresu: 4
názov výkresu:	NÁVRH VEREJNEJ TECHNICKEJ VYBAVENOSTI, VODNÉ HOSPODÁRSTVO	mierka: 1:1000
autor: ING. ARCH. D. HUDEC	projektanti: ING. ARCH. D. HUDEC, ING. Š. ŠKODA, ING. F. PRIŠČÁK	
ARCHIGRAPH STUDIO	grafika: BC. J. KRAVEC ARCHITEKTONICKO-GRAFIKÉ ŠTÚDIO, Letná 45, 041 91 Košice	

LEGENDA

A.) HRANICE, OCHRANNÉ PÁSMA

STAV	NÁVRH		
A.) HRANICE, OCHR.	○ ○ ○ ○	HRANICA RIEŠENÉHO ÚZEMIA ZMIEN A DOPLNKOV Č.1 ÚPN ZÓNY	
	— — — —	HRANICA RIEŠENÉHO ÚZEMIA ZÓNY	
	— — — —	OCHRANNÉ PÁSMA VŠETKÉHO DRUHU	
	□	ZOSUVNÉ ÚZEMIE (POTENCIÁLNE)	

B.) VODNÉ HOSPODÁRSTVO

	→	VODOVOD
	✕	ZRUŠENIE NAVRHOVANÉHO VODOVOD
	⤵	SPLAŠKOVÁ KANALIZÁCIA
	⤵	JEDNOTNÁ KANALIZÁCIA
	✕	ZRUŠENIE NAVRHOVANEJ SPLAŠKOVEJ A JEDNOTNEJ KANALIZÁCIE
	→	DAŽĎOVÁ KANALIZÁCIA
	⊗	AKUMULAČNÉ NÁDRŽE NA POZEMKOH RODINNÝCH DOMOV AKUMULAČNÉ NÁDRŽE NA POZEMKOH RODINNÝCH DOMOV A VILA DOMOV PRE ODVEDENIE DAŽĎOVÝCH VOD ZO STIECH A SPEVNENÝCH PLOCH

C.) OSTATNÉ PRVKY A JAVY

2P+P	MAXIMÁLNA PODLAŽNOSŤ ZÁSTAVBY (BY) (NADZEMNÉ PODLAŽIE A VYUŽITIE PODKROVIA)
13	NAVHOVANÁ PARCELÁCIA POZEMKOV RODINNÝCH DOMOV, VILA DOMOV, ČÍSLO POZEMKOV VILA DOMOV, ČÍSLO POZEMKOV
C D	OBYTNÉ OKRSKY RODINNÝCH DOMOV A VILA DOMOV 'C-D' A VILA DOMOV
✕	ZRUŠENIE NÁVRHU MIESTNEJ KOMUNIKÁCIE, RODINNÝCH DOMOV, PEŠÍCH CHODNÍKOV, POZEMKOV A STAVIEB GARÁŽI
— — — —	STAVEBNÁ ČIARA ZÁSTAVBY

VEREJNOPROSPEŠNÉ STAVBY

A.) VEREJNÁ DOPRAVA

1	MESTSKÁ ZBERNÁ KOMUNIKÁCIA (MZ) VČITANE PRIDRUŽENÉHO PRIESTORU KOMUNIKÁCIE (PEŠÍ CHODNÍK A PÁS SPRIEVODNEJ ZELENE)
2	MIESTNÉ OBLUŽNÉ KOMUNIKÁCIE (MO) VČITANE PRIDRUŽENÉHO PRIESTORU PRIESTORU KOMUNIKÁCIE (PEŠÍ CHODNÍK, A PÁS SPRIEVODNEJ ZELENE)
3	ZÁSTAVKY AUTOBUSOVEJ HROMADNEJ DOPRAVY OSÔB
4	PEŠIE KOMUNIKÁCIE

B.) TECHNICKÁ INFRAŠTRUKTÚRA

5	LÍNOVÉ STAVBY SIEŤI TECHNICKEJ INFRAŠTRUKTÚRY V ČLEPENENÍ NA: - JEDNOTNÁ KANALIZÁCIA - SPLAŠKOVÁ KANALIZÁCIA - DAŽĎOVÁ KANALIZÁCIA - VODOVOD
---	--