


NÁVRH BYTOVEJ VÝSTAVBY

| OZNAČENIE V GRAFIKE | POČET RD/BYTOV  | POČET BD/BYTOV | OBLŽNOSŤ BYTOV      | POČET OBYVATELOV |
|---------------------|---|----------------|---------------------|------------------|
| <b>C</b>            | 11 RD / 11 BJ<br>5 RADOVÝCH RD / 5 BJ                               | 0              | 3,0 OBYVATEĽA / BYT | 48 OBYVATEĽOV    |
| <b>D</b>            | 4 VILA DOMOV / 8 BJ<br>1 RD / 1 BJ                                  | 0              | 3,0 OBYVATEĽA / BYT | 27 OBYVATEĽOV    |
| SPOĽU               | 40 RD / 40 BJ<br>Z TOHO 5 RADOVÝCH RD / 5 BJ<br>4 VILA DOMOV / 8 BJ |                |                     | 234 OBYVATEĽOV   |

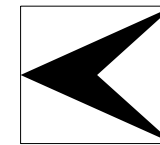

# ZMENY A DOPLNKY č.1 ÚZEMNÝ PLÁN ZÓNY VETERNÍK - KREMNIČA

## NÁVRH

LEGENDA


**C D** HRANICE OBYTNÝCH OKRSKOV **C D**

**III. ETAPA** NAVRHOVANÁ VECNÁ A ČASOVÁ POSTUPNOSŤ VÝSTAVBY

**IV. ETAPA** NAVRHOVANÁ VECNÁ A ČASOVÁ POSTUPNOSŤ VÝSTAVBY

**X X** ZRUŠENIE I. ETAPY A IV. ETAPY

**X** ZRUŠENIE NÁVRHU MIESTNEJ KOMUNIKÁCIE, RODINNÝCH DOMOV, PEŠÍCH CHODNÍKOV, POZEMKOV A STAVIEB GARÁŽI

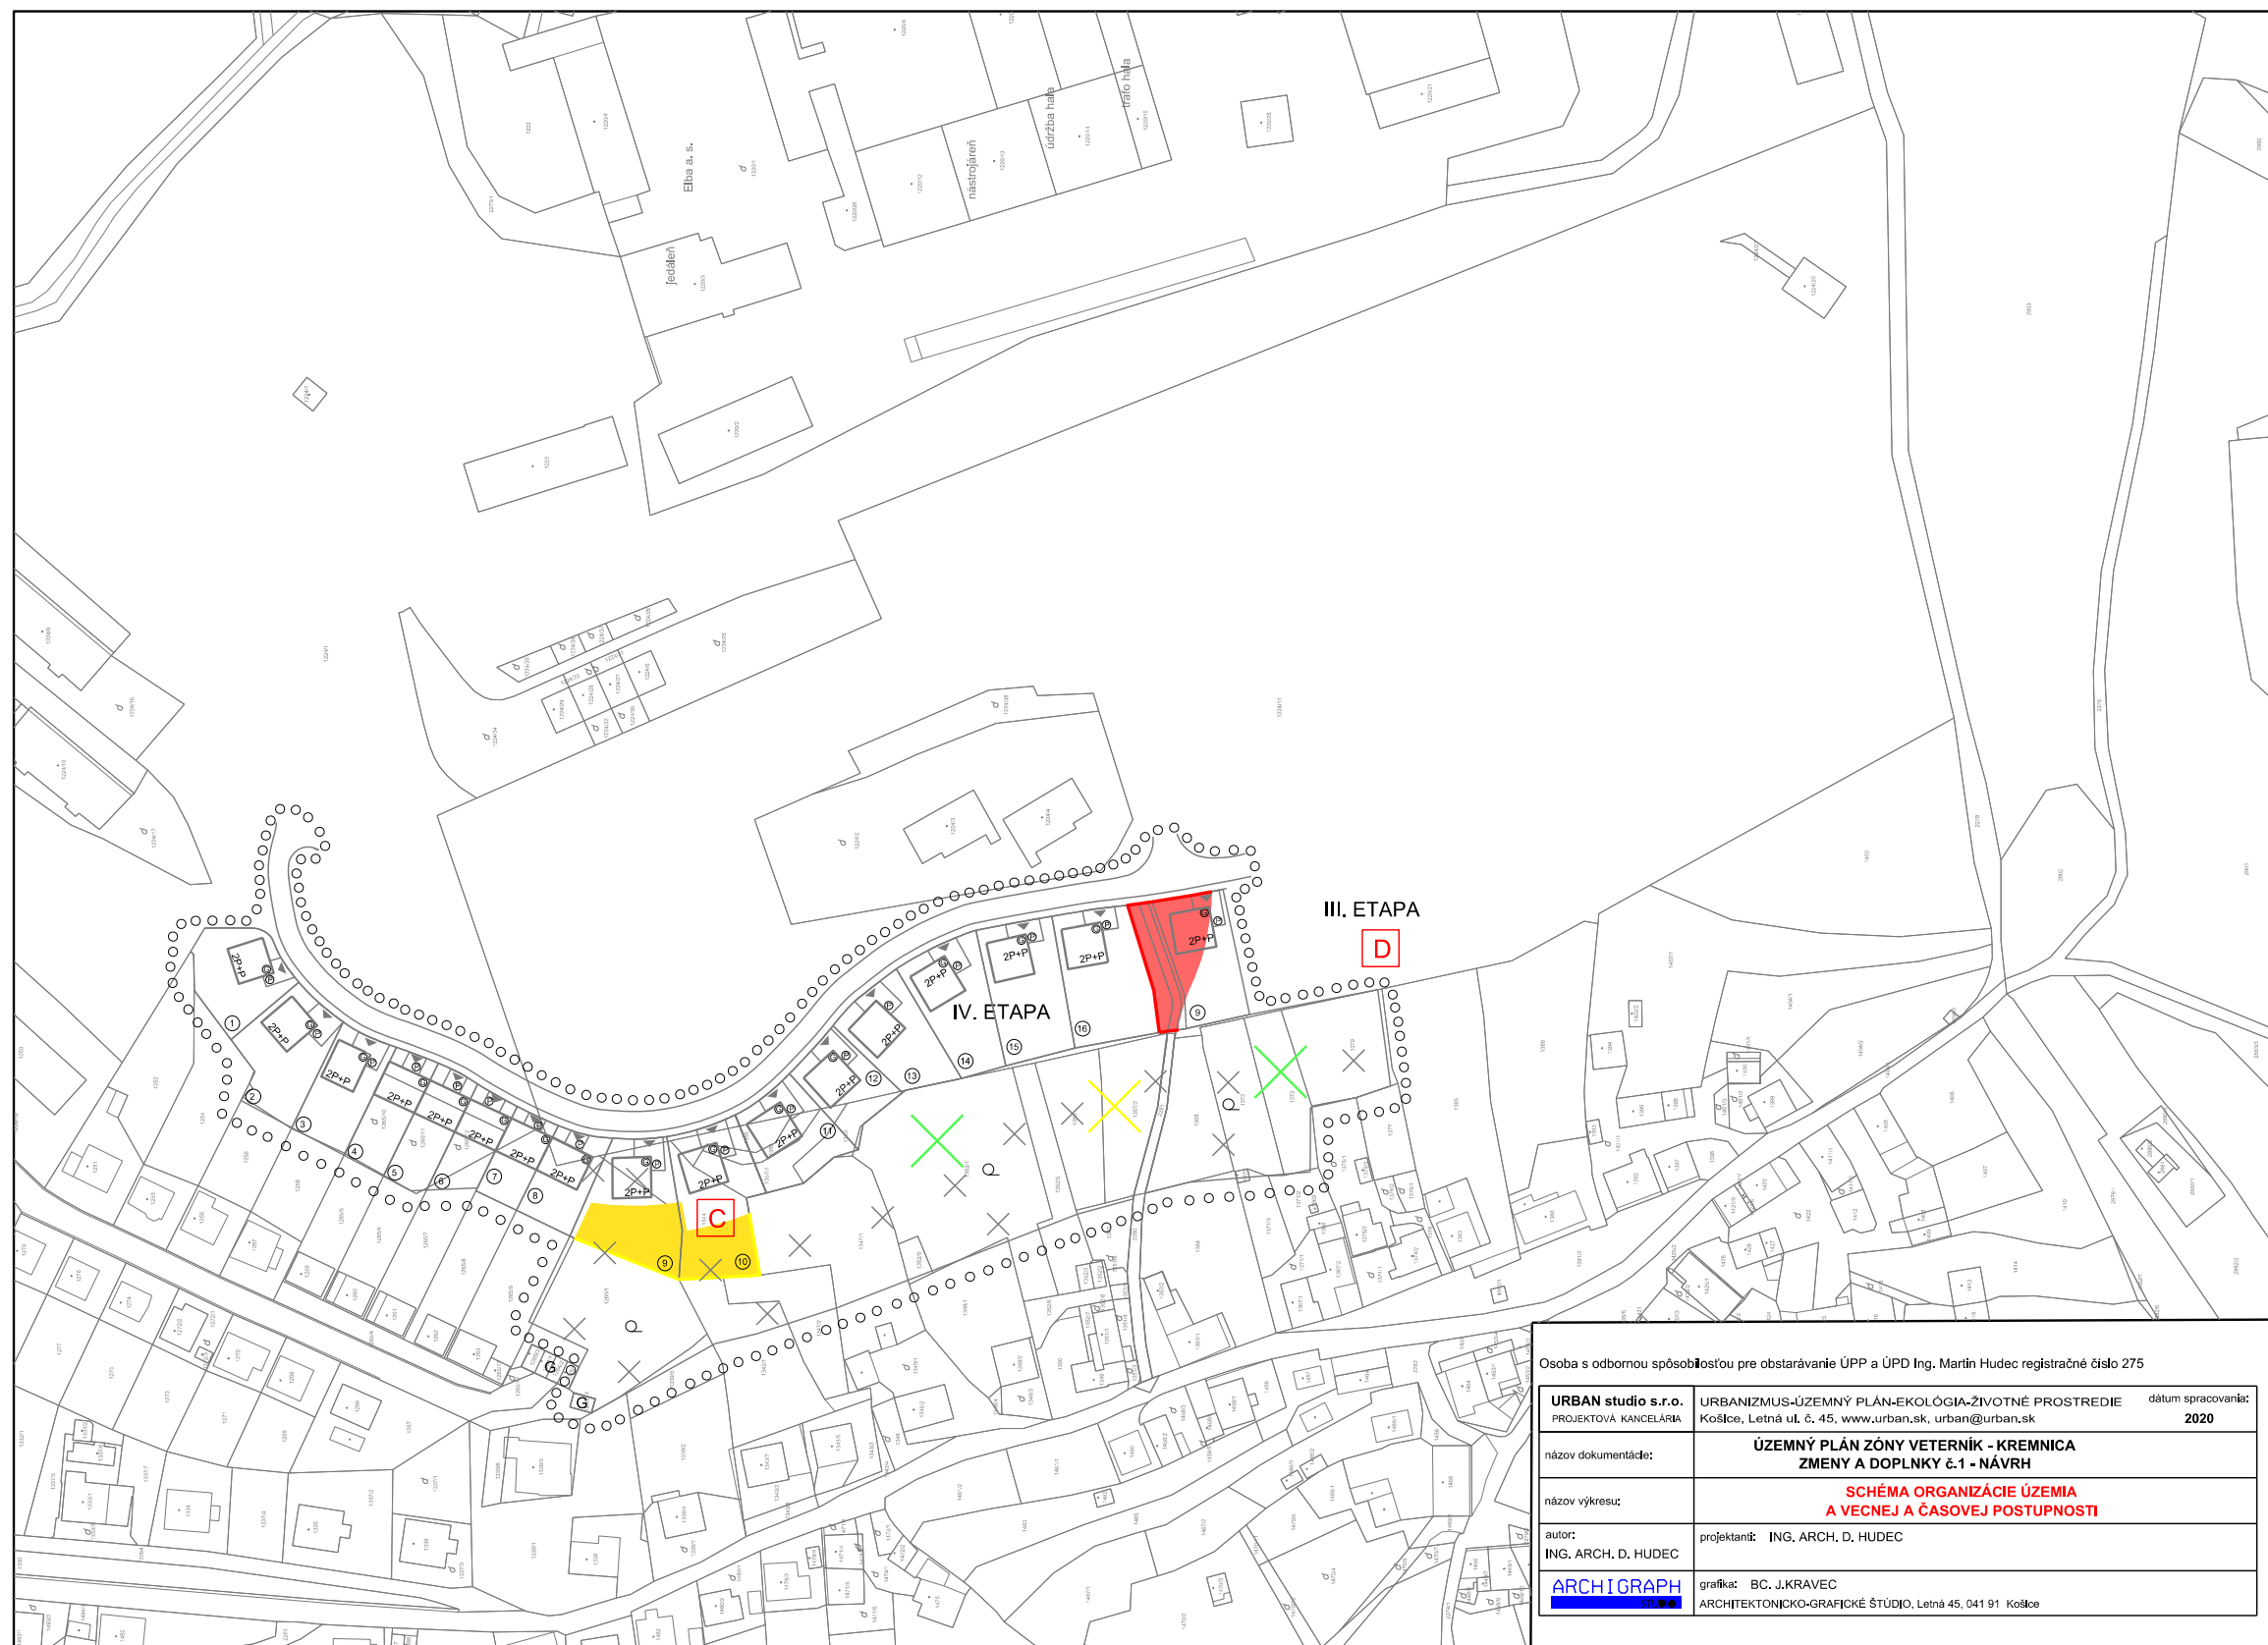

Osoba s odbornou spôsobilosťou pre obstarávanie ÚPP a ÚPD Ing. Martin Hudec registračné číslo 275

|   |   |                                   |
|---|---|-----------------------------------|
| <b>URBAN studio s.r.o.</b><br>PROJEKTOVÁ KANCELÁRIA | URBANIZMUS-ÚZEMNÝ PLÁN-EKOLOGIA-ZIVOTNÉ PROSTREDIE<br>Košice, Letná ul. č. 45, www.urban.sk, urban@urban.sk | dátum spracovania:<br><b>2020</b> |
| názov dokumentácie:                                 | <b>ÚZEMNÝ PLÁN ZÓNY VETERNÍK - KREMNIČA<br/>ZMENY A DOPLNKY č.1 - NÁVRH</b>                                 |                                   |
| názov výkresu:                                      | <b>SCHEMA ORGANIZÁCIE ÚZEMIA<br/>A VECNEJ A ČASOVEJ POSTUPNOSTI</b>   |                                   |
| autor:<br>ING. ARCH. D. HUDEC                       | projektant: ING. ARCH. D. HUDEC   |                                   |
| <b>ARCHIGRAPH</b>                                   | grafika: BC. J. KRAVEC<br>ARCHITEKTONICKO-GRAFICKÉ ŠTÚDIO, Letná 45, 041 91 Košice                          |                                   |