


NÁVRH BYTOVEJ VÝSTAVBY

OZNAČENIE V GRAFIKE	POČET RD/BYTOV	POČET BD/BYTOV	OBĽOŽNOSŤ BYTOV	POČET OBYVATEĽOV
A	12 RD / 12 BJ	0	3,0 OBYVATEĽA / BYT	36 OBYVATEĽOV
B	11 RD / 11 BJ	0	3,0 OBYVATEĽA / BYT	33 OBYVATEĽOV
C	11 RD / 11 BJ 5 RADOVÝCH RD / 5 BJ	0	3,0 OBYVATEĽA / BYT	48 OBYVATEĽOV
D	4 MILA DOMOV / 6 BJ 1 RD / 1 BJ	0	3,0 OBYVATEĽA / BYT	27 OBYVATEĽOV
E	0	5 BD / 30 BJ	3,0 OBYVATEĽA / BYT	90 OBYVATEĽOV
SPOLU	36 RD / 40 BJ Z TOHO 5 RADOVÝCH RD / 5 BJ 5 MILA DOMOV / 6 BJ	5 BD / 30 BJ	3,0 OBYVATEĽA / BYT	234 OBYVATEĽOV

SCHVALOVACIA DOLOŽKA

Označenie schvaľovacieho orgánu: Mesto Kremnica
Mestské zastupiteľstvo
Číslo uznesenia a dátum schválenia: 52/1706 zo dňa 15.06.2017
Číslo VZN mesta Kremnica, ktorým sa vyhlasuje záväzná časť ÚPN zóny Veterník - Kremnica a dátum schválenia: 5/2017 zo dňa 15.06.2017
Právnu účinnosť VZN nadobudlo dňa: 01.07.2017
Oprávnená osoba: Ing. Mgr. Alexander Ferencík
prímátor mesta

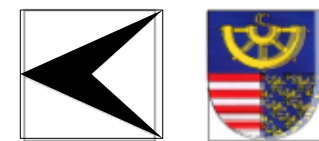

ZMENY A DOPLNKY č.1 ÚZEMNÝ PLÁN ZÓNY VETERNÍK - KREMKNICA

NÁVRH - ČISTOPIS

VEREJNOPROSPEŠNÉ STAVBY

A.) VEREJNÁ DOPRAVA

- 1 MESTSKÁ ZBERNÁ KOMUNIKÁCIA (MZ) VČITANE PRIDRUŽENÉHO PRIESTORU KOMUNIKÁCIE (PEŠÍ CHODNÍK A PÁS SPRIEVODNEJ ZELENE)
- 2 MIESTNE OBSLUŽNÉ KOMUNIKÁCIE (MO) VČITANE PRIDRUŽENÉHO PRIESTORU KOMUNIKÁCIE (PEŠÍ CHODNÍK A PÁS SPRIEVODNEJ ZELENE)
- 3 ZASTÁVKY AUTOBUSOVEJ HROMADNEJ DOPRAVY OSÔB
- 4 PEŠIE KOMUNIKÁCIE

B.) TECHNICKÁ INFRAŠTRUKTÚRA


- 5 LÍNOVÉ STAVBY SIETI TECHNICKÉJ INFRAŠTRUKTÚRY, V ČLEPENÍ NA:
 - JEDNOTNÁ KANALIZÁCIA
 - SPLAŠKOVÁ KANALIZÁCIA
 - DAŽDOVÁ KANALIZÁCIA
 - VODOVOD
- 6 LÍNOVÉ STAVBY SIETI TECHNICKÉJ INFRAŠTRUKTÚRY, V ČLEPENÍ NA:
 - STĽ PLYNOVOD
 - NN ELEKTRICKÉ VEDENIA
 - TELEKOMUNIKAČNÉ VEDENIA
 - PRELOŽKY 22 kV ELEKTRICKÝCH VONKAJŠÍCH VEDENÍ
- 7 TRANSFORMAČNÁ STANICA 400 kV

C.) VEREJNÁ PARKOVÁ ZELEŇ

- 8 VEREJNÝ PARK

STAVBY NA VYKONANIE ASANACÍ

- G INDIVIDUÁLNA GARÁŽ

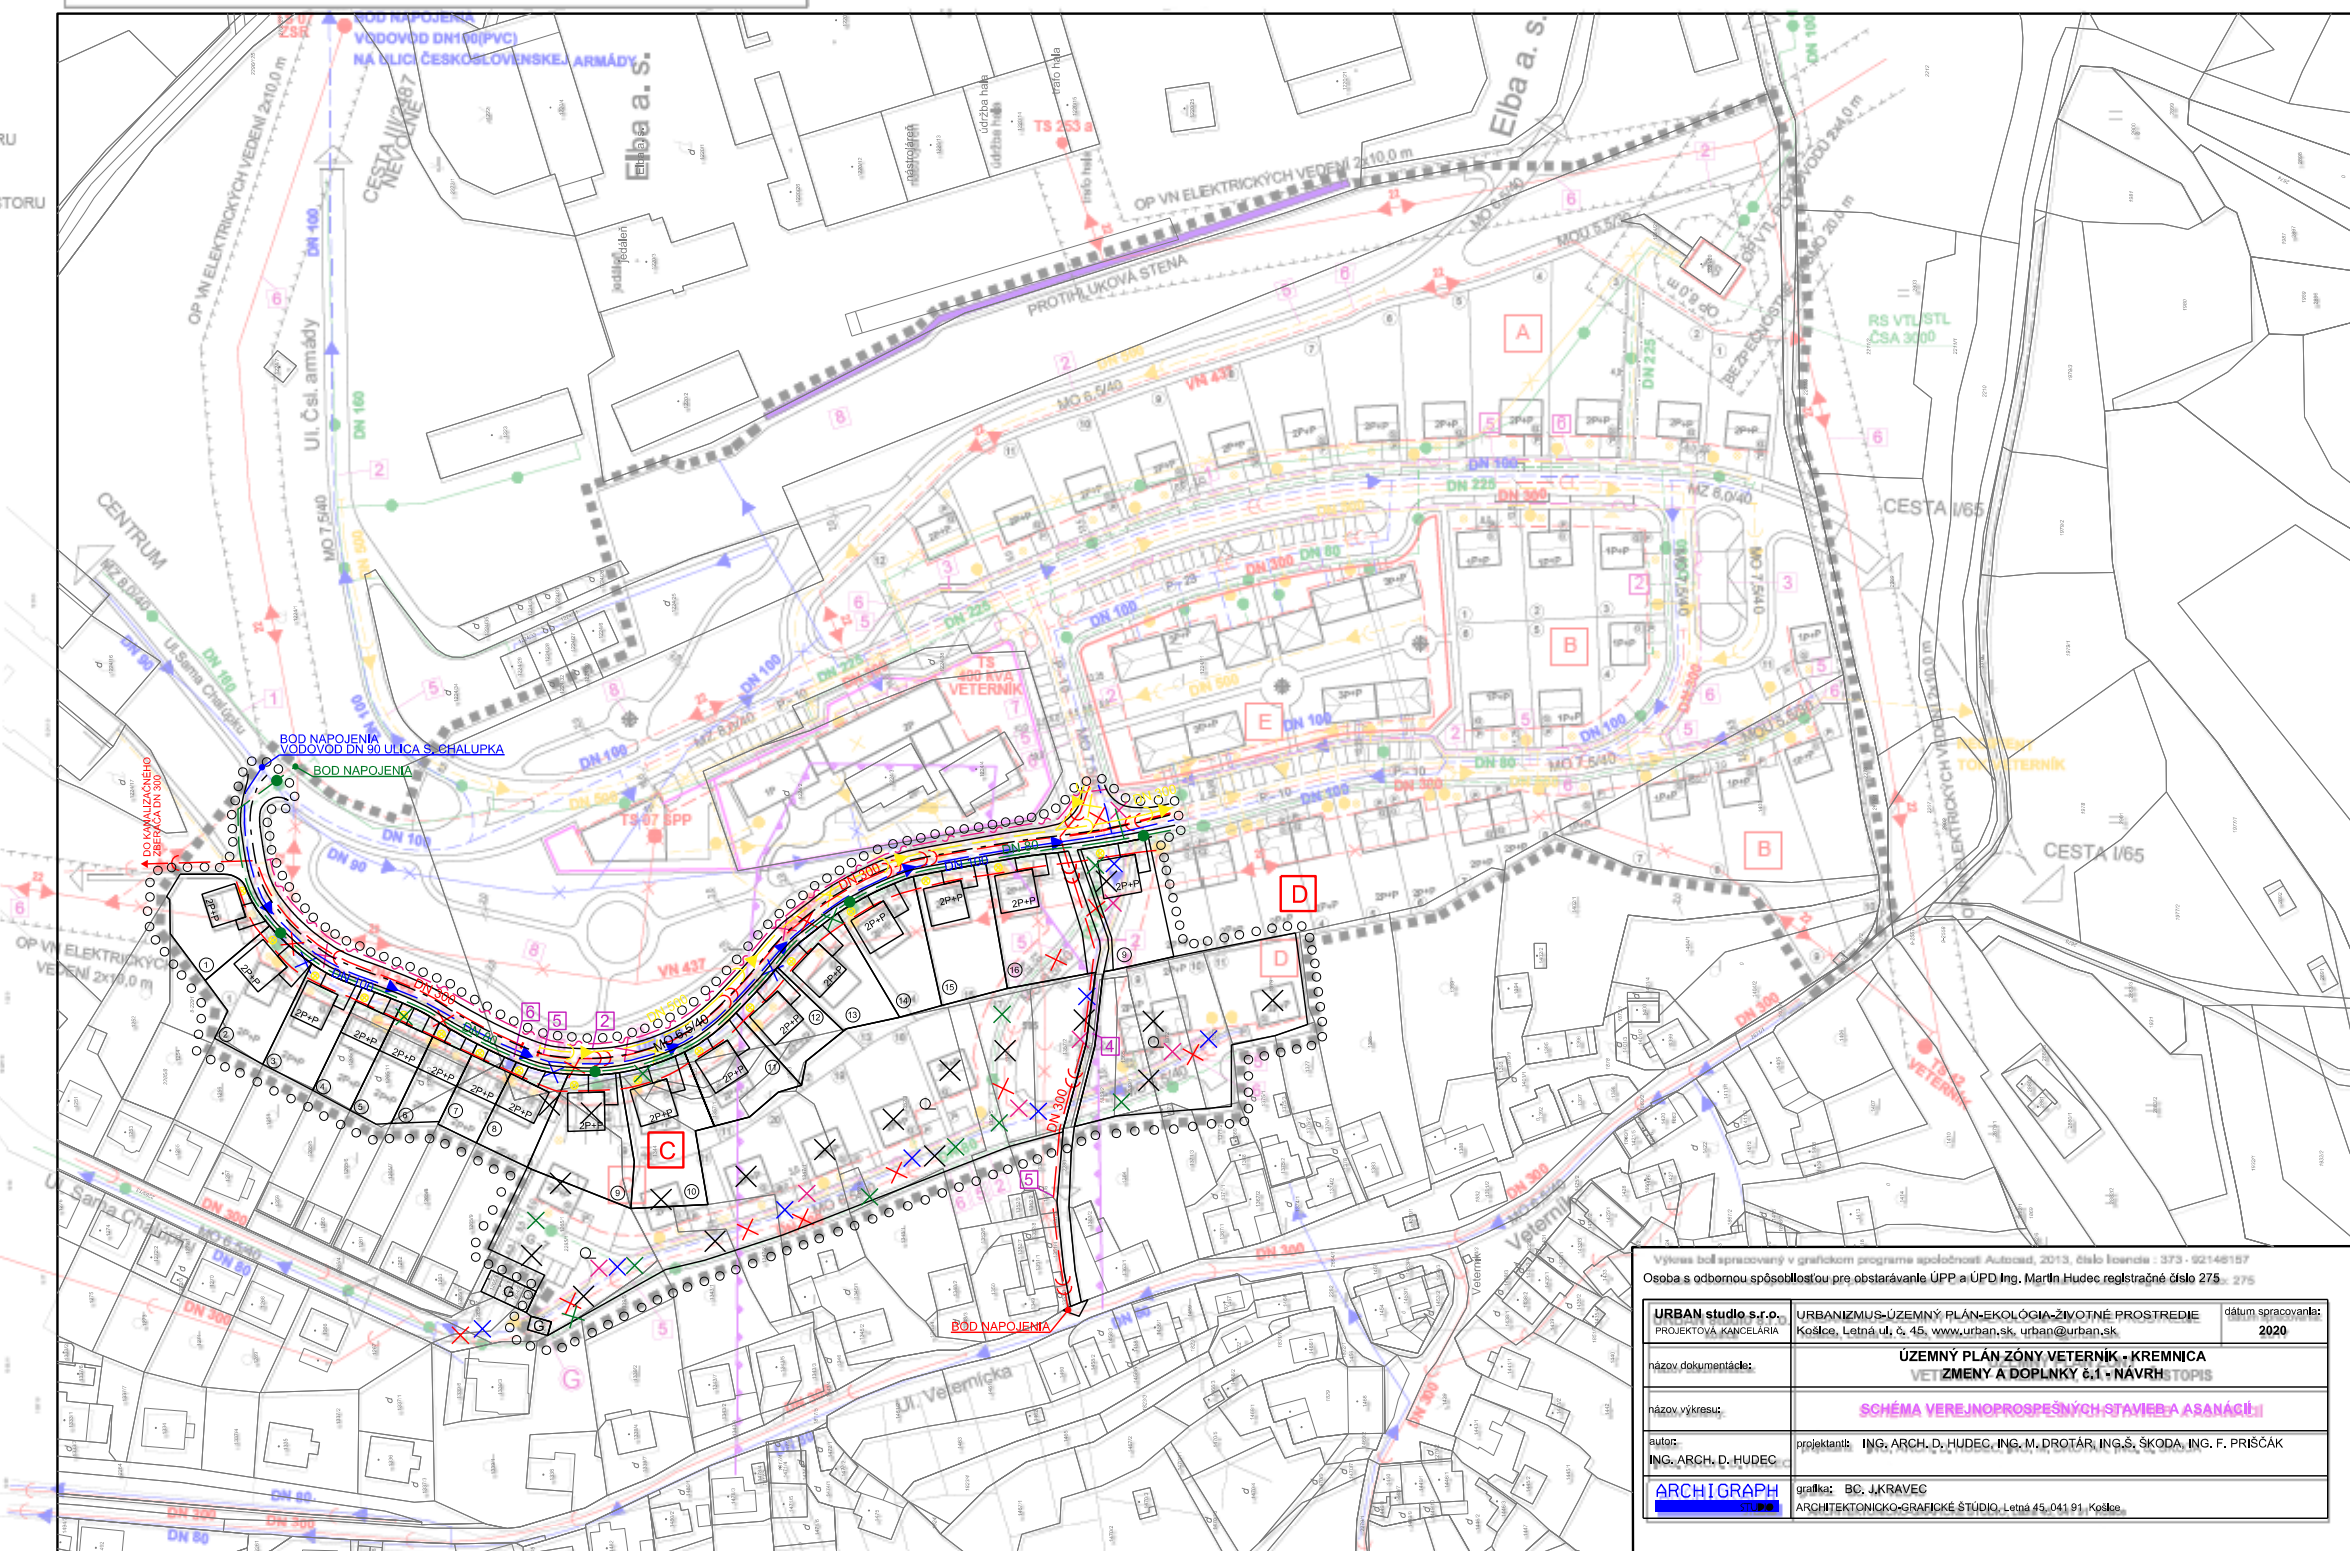

Výnos bol spracovaný v grafickom programe spoločnosť AutoCAD, 2013, číslo licencie : 373 - 92146157
Osoba s odbornou spôsobilosťou pre obstarávanie ÚPP a ÚPD Ing. Martin Hudec, registračné číslo 275 - 275

URBAN stúdio s.r.o. PROJEKTOVÁ KANCELÁRIA	URBANIZMUS-ÚZEMNÝ PLÁN-ÉKOLOGIA-ZIVOTNÉ PROSTREDIE Košice, Letná ul. č. 45, www.urban.sk, urban@urban.sk	dátum spracovania: 2020
názov dokumentácie:	ÚZEMNÝ PLÁN ZÓNY VETERNÍK - KREMKNICA VET ZMENY A DOPLNKY č.1 + NÁVRH ČISTOPIS	
názov výkresu:	SCHEMA VEREJNOPROSPEŠNÝCH STAVIEB A ASANACÍ	
autor:	projektant: ING. ARCH. D. HUDEC, ING. M. DROTÁR, ING. Š. ŠKODA, ING. F. PRÍŠČAK	
ARCHITGRAPH	grafika: BC JKRAVEC ARCHITEKTONICKO-GRAFICKÉ ŠTUDIO, Letná 45, 041 91, Košice	