

podľa rozdeľovníka

Váš list/zo dňa	Naše číslo	Vybavuje / ☎	Kremnica
5174/2019-102.1/ 18.07.2019	Výst.2020/00094 Výst.2019/00781	Urgelová / 228 97 99	29.01.2020

VEREJNÁ VYHLÁŠKA

Oznámenie o začatí územného konania o umiestnení líniovej stavby a nariadenie ústneho pojednávania spojeného s miestnym zisťovaním

Dňa 18.07.2019 podala Stredoslovenská vodárenská spoločnosť, a.s., Partizánska cesta 5, Banská Bystrica, IČO 36056006, na tunajšom úrade návrh na vydanie územného rozhodnutia o umiestnení líniovej stavby „Kremnica, ul. ČSA, VDJ Staničný“ na pozemkoch C-KN 1172/2, 1172/1, 1170 (E-KN 2297/42), C-KN 2306/1, 1136/4, 1136/2, 1136/5, 2270 (E-KN 2297/18), C-KN 1137 a 2240/1 (E-KN 2731) v katastrálnom území Kremnica.

Projektovú dokumentáciu stavby s názvom „Kremnica, ul. ČSA, VDJ Staničný – rekonštrukcia vodovodu“ vypracovala v októbri 2015 spoločnosť StVS – servicing, s.r.o., Partizánska cesta 5, Banská Bystrica, zodpovedný projektant Ing. Anna Dziacka.

Stavba je členená na:

stavebný objekt SO – rozvodné potrubie od VDJ Staničný
prevádzkový súbor PS – úpravy v armatúrnej komore VDJ Staničný

Predložená projektová dokumentácia rieši stavbu vodovodného potrubia v úseku od VDJ Staničný po napojenie na existujúce oceľové vodovodné potrubie DN 150 pod cestou III/2487, ako aj vyvolané úpravy v armatúrnej komore VDJ Staničný, pozostávajúce z merania tlaku a obsahu zvyškového chlóru na prítoku do vodojemu, merania prietoku na prítoku, výmeny odberného potrubia, merania prietoku v odbernom potrubí, jeho odvzdušnenia, merania výšky hladiny vo vodojeme a výmeny vodomeru. Obnova je potrebná z dôvodu odstránenia havarijného stavu v zásobovaní obyvateľov mesta pitnou vodou (nízky tlak). Potrubie zásobuje značnú časť mesta Kremnica bez možnosti náhradného riešenia.

Predmetom územného konania je umiestnenie nového vodovodného potrubia, ktorého trasa je rozdelená na 2 rady. Rad „A“ s dĺžkou 245,37 m bude spájať VDJ Staničný s existujúcim potrubím DN 150 pod cestou III/2487. Navrhované potrubie radu „A“ bude z HDPE PE100+SDR17 Ø 160x9,5 mm. Rad „B“ s dĺžkou 30,12 m bude prepájať rad „A“ s vodovodom na Ulici Československej armády smerom na „fínske domky“. Navrhované potrubie radu „B“ bude z HDPE PE100+SDR17 Ø 90x5,4 mm. Navrhované potrubie bude od vodojemu uložené v trávinatej ploche, potom bude križovať železničnú trať ŽSR, miestnu komunikáciu a cestu III/2487. Križovanie trate ŽSR a cesty III/2487 bude riešené bezvýkopovou technológiou horizontálneho riadeného vŕtania, miestna komunikácia bude križovaná prekopením. Stavba si vyžiada dočasný záber pôdy na manipulačné priestory pre otvorené výkopy, ako aj pre bezvýkopové technológie. Obvod staveniska pre potrubie bude tvorený plochou manipulačných priestorov. Šírka manipulačných pásov bude 8,6 m a 3 m v miestach ukladania potrubia v otvorenom výkope. Pri horizontálnom riadenom vŕtaní a následnom vtiahnutí potrubí sú potrebné manipulačné priestory cca 8 – 10 m od konca chráničky so šírkou 3 m a na druhom konci 2 x 2 m.

Dňom podania návrhu bolo začaté územné konanie o umiestnení líniovej stavby.

Vzhľadom na skutočnosť, že predložená žiadosť spolu s prílohami neposkytovala dostatočný podklad na posúdenie navrhovanej stavby a k návrhu neboli doložené doklady podľa stavebného zákona a vyhlášky č. 453/2000 Z.z., ktorou sa vykonávajú niektoré ustanovenia stavebného zákona, stavebný úrad v súlade s ustanovením § 35 ods. 3 stavebného zákona vyzval navrhovateľa na doplnenie návrhu v lehote 90 dní odo dňa doručenia výzvy a konanie podľa ustanovenia § 29 ods. 1 zákona č. 71/1967 Zb. o správnom konaní v znení neskorších predpisov o správnom konaní prerušil rozhodnutím č. Výst.2019/00781 zo dňa 07.08.2019. V termíne do 11.11.2019 stavebník doložil časť požadovaných dokladov a zároveň požiadal o predĺženie lehoty o 60 dní na doloženie zostávajúcich chýbajúcich dokladov. Žiadosti stavebníka stavebný úrad vyhovel rozhodnutím č. Výst.2019/00781 zo dňa 15.11.2019. V určenej lehote stavebník doplnil všetky požadované podklady.

Mesto Kremnica, ktoré je podľa § 117 zákona č. 50/1976 Zb. o územnom plánovaní a stavebnom poriadku (stavebný zákon) v znení neskorších predpisov príslušným stavebným úradom, v súlade s ustanovením § 36 ods. 1 stavebného zákona oznamuje začatie územného konania o umiestnení líniovej stavby dotknutým orgánom a známym účastníkom konania jednotlivo, ostatným účastníkom konania verejnou vyhláškou a súčasne nariaďuje na prerokovanie návrhu ústne pojednávanie spojené s miestnym zisťovaním na

deň 27.02.2020 (štvrtok) o 9,00 h

so stretnutím na Mestskom úrade v Kremnici, Štefánikovo námestie 1/1, Kremnica, na 1. poschodí v zasadacej miestnosti.

Nakoľko ide o líniovú stavbu s veľkým počtom účastníkov konania a v konaní sú z titulu vlastníctva účastníci konania s neznámym pobytom/sídlom, stavebný úrad v súlade s § 36 ods. 4 stavebného zákona oznamuje účastníkom konania začatie územného konania verejnou vyhláškou.

Do podkladov rozhodnutia možno nahliadnuť pred dňom ústneho pojednávania na Mestskom úrade v Kremnici (poschodie, kancelária č. 11) v stránkové dni v pondelok a utorok v čase od 7,30 do 15,00 h, v stredu od 7,30 do 16,00 h a v piatok od 7,30 do 14,00 h.

Účastníci konania môžu svoje námietky a pripomienky k návrhu uplatniť v súlade s § 36 ods. 1 stavebného zákona najneskôr pri ústnom pojednávaní, inak sa na ne neprihliadne.

Podľa § 36 ods. 3 stavebného zákona dotknuté orgány oznámia svoje stanoviská v rovnakej lehote, v ktorej môžu uplatniť svoje pripomienky a námietky účastníci územného konania. Ak niektorý z orgánov štátnej správy potrebuje na riadne posúdenie návrhu dlhší čas, stavebný úrad na jeho žiadosť určenú lehotu pred jej uplynutím primerane predĺži. Ak dotknutý orgán, ktorý bol vyrozumený o začatí územného konania, neoznámia v určenej alebo predĺženej lehote svoje stanovisko k navrhovanej stavbe, predpokladá sa, že so stavbou z hľadiska ním sledovaných záujmov súhlasí.

Podľa § 42 ods. 5 stavebného zákona v odvolacom konaní sa neprihliada na námietky a pripomienky, ktoré neboli uplatnené v prvostupňovom konaní v určenej lehote, hoci uplatnené mohli byť.

Ak sa niektorý účastník konania nechá v konaní zastupovať, musí jeho zástupca predložiť písomné plnomocenstvo s overeným podpisom toho účastníka konania, ktorý sa dal zastupovať.

**MESTO
KREMNICA**


Ing. Mgr. Alexander Ferenčík
primátor mesta


Toto oznámenie je doručené účastníkom konania verejnou vyhláškou (§ 36 ods. 4 stavebného zákona) a musí byť podľa § 26 ods. 2 zákona o správnom poriadku spolu so situačným výkresom vyvesené po dobu 15 dní na úradnej tabuli mesta Kremnica, pričom posledný deň tejto lehoty je dňom doručenia tohto oznámenia. Vyvesenie oznámenia je potrebné zverejniť súčasne iným spôsobom v mieste obvyklým – vyhlásením v rozhlase, prípadne na internete alebo na dočasnej úradnej tabuli správneho orgánu na mieste, ktorého sa konanie týka.

Vyvesené dňa

Zvesené dňa

.....
odtlačok pečiatky, podpisOznámenie sa doručí

1. Stredoslovenská vodárenská spoločnosť, a.s., Partizánska cesta 5, Banská Bystrica
2. Vlastníkom dotknutých pozemkov, ktorých pobyt/sídlo nie je známe a vlastníkom susedných pozemkov a stavieb v súbehu s predmetnou umiestňovanou stavbou, ako aj ostatným účastníkom konania sa toto oznámenie doručuje formou verejnej vyhlášky
3. Slovenský pozemkový fond, Búdková 36, Bratislava
4. Železnice Slovenskej republiky, Klemensova 8, Bratislava
5. Ing. Mgr. Alexander Ferenčík, Zechenterova ulica 362/36, Kremnica
6. effe, s.r.o., Dolná ulica 83/34, Kremnica
7. Mesto Kremnica, Štefánikovo námestie 1/1, Kremnica
8. Banskobystrická regionálna správa ciest, a.s., Majerská cesta 94, Banská Bystrica
9. StVS – servising, s.r.o., Partizánska cesta 5, Banská Bystrica, Ing. Anna Dziacka, projektant
10. Okresný úrad Banská Bystrica, odbor starostlivosti o životné prostredie, Námestie Ľ. Štúra 1, Banská Bystrica
11. Okresný úrad Žiar nad Hronom, odbor starostlivosti o životné prostredie, Námestie Matice slovenskej 8, Žiar nad Hronom
12. Okresný úrad Žiar nad Hronom, pozemkový a lesný odbor, Námestie Matice Slovenskej 8, Žiar nad Hronom
13. Okresný úrad Žiar nad Hronom, odbor krízového riadenia, Námestie Matice slovenskej 8, Žiar nad Hronom
14. Okresný úrad Žiar nad Hronom, odbor cestnej dopravy a pozemných komunikácií, M. Chrásteka 586/27, Žiar nad Hronom
15. Regionálny úrad verejného zdravotníctva, Ulica Cyrila a Metoda 357/23, Žiar nad Hronom
16. OR Hasičského a záchranného zboru, Ulica SNP 127, Žiar nad Hronom
17. Krajský pamiatkový úrad Banská Bystrica, Lazovná ulica 8, Banská Bystrica
18. Ministerstvo obrany SR, Agentúra správy majetku, ČSA 7, Banská Bystrica
19. Ministerstvo dopravy a výstavby SR, Sekcia železničnej dopravy a dráh, odbor dráhový stavebný úrad, Námestie slobody 6, Bratislava
20. Železnice Slovenskej republiky Bratislava, generálne riaditeľstvo, odbor expertízy, Klemensova 8, Bratislava
21. Železnice Slovenskej republiky Bratislava, Oblastné riaditeľstvo Zvolen, M. R. Štefánika 295/2, Zvolen
22. Okresné riaditeľstvo Policajného zboru v Žiari nad Hronom, Okresný dopravný inšpektorát, M. Chrásteka 586/27, Žiar nad Hronom
23. Stredoslovenská vodárenská prevádzková spoločnosť, a.s., Partizánska cesta 5, Banská Bystrica
24. Stredoslovenská distribučná, a.s., Pri Rajčianke 2927/8, Žilina
25. SPP - distribúcia, a.s., Mlynské nivy 44/b, Bratislava
26. Slovak Telekom, a.s., Horná 77, Banská Bystrica
27. Orange Slovensko, a.s., Jegorovova 22, Banská Bystrica
28. O2 Slovakia, s.r.o., Einsteinova 24, Bratislava

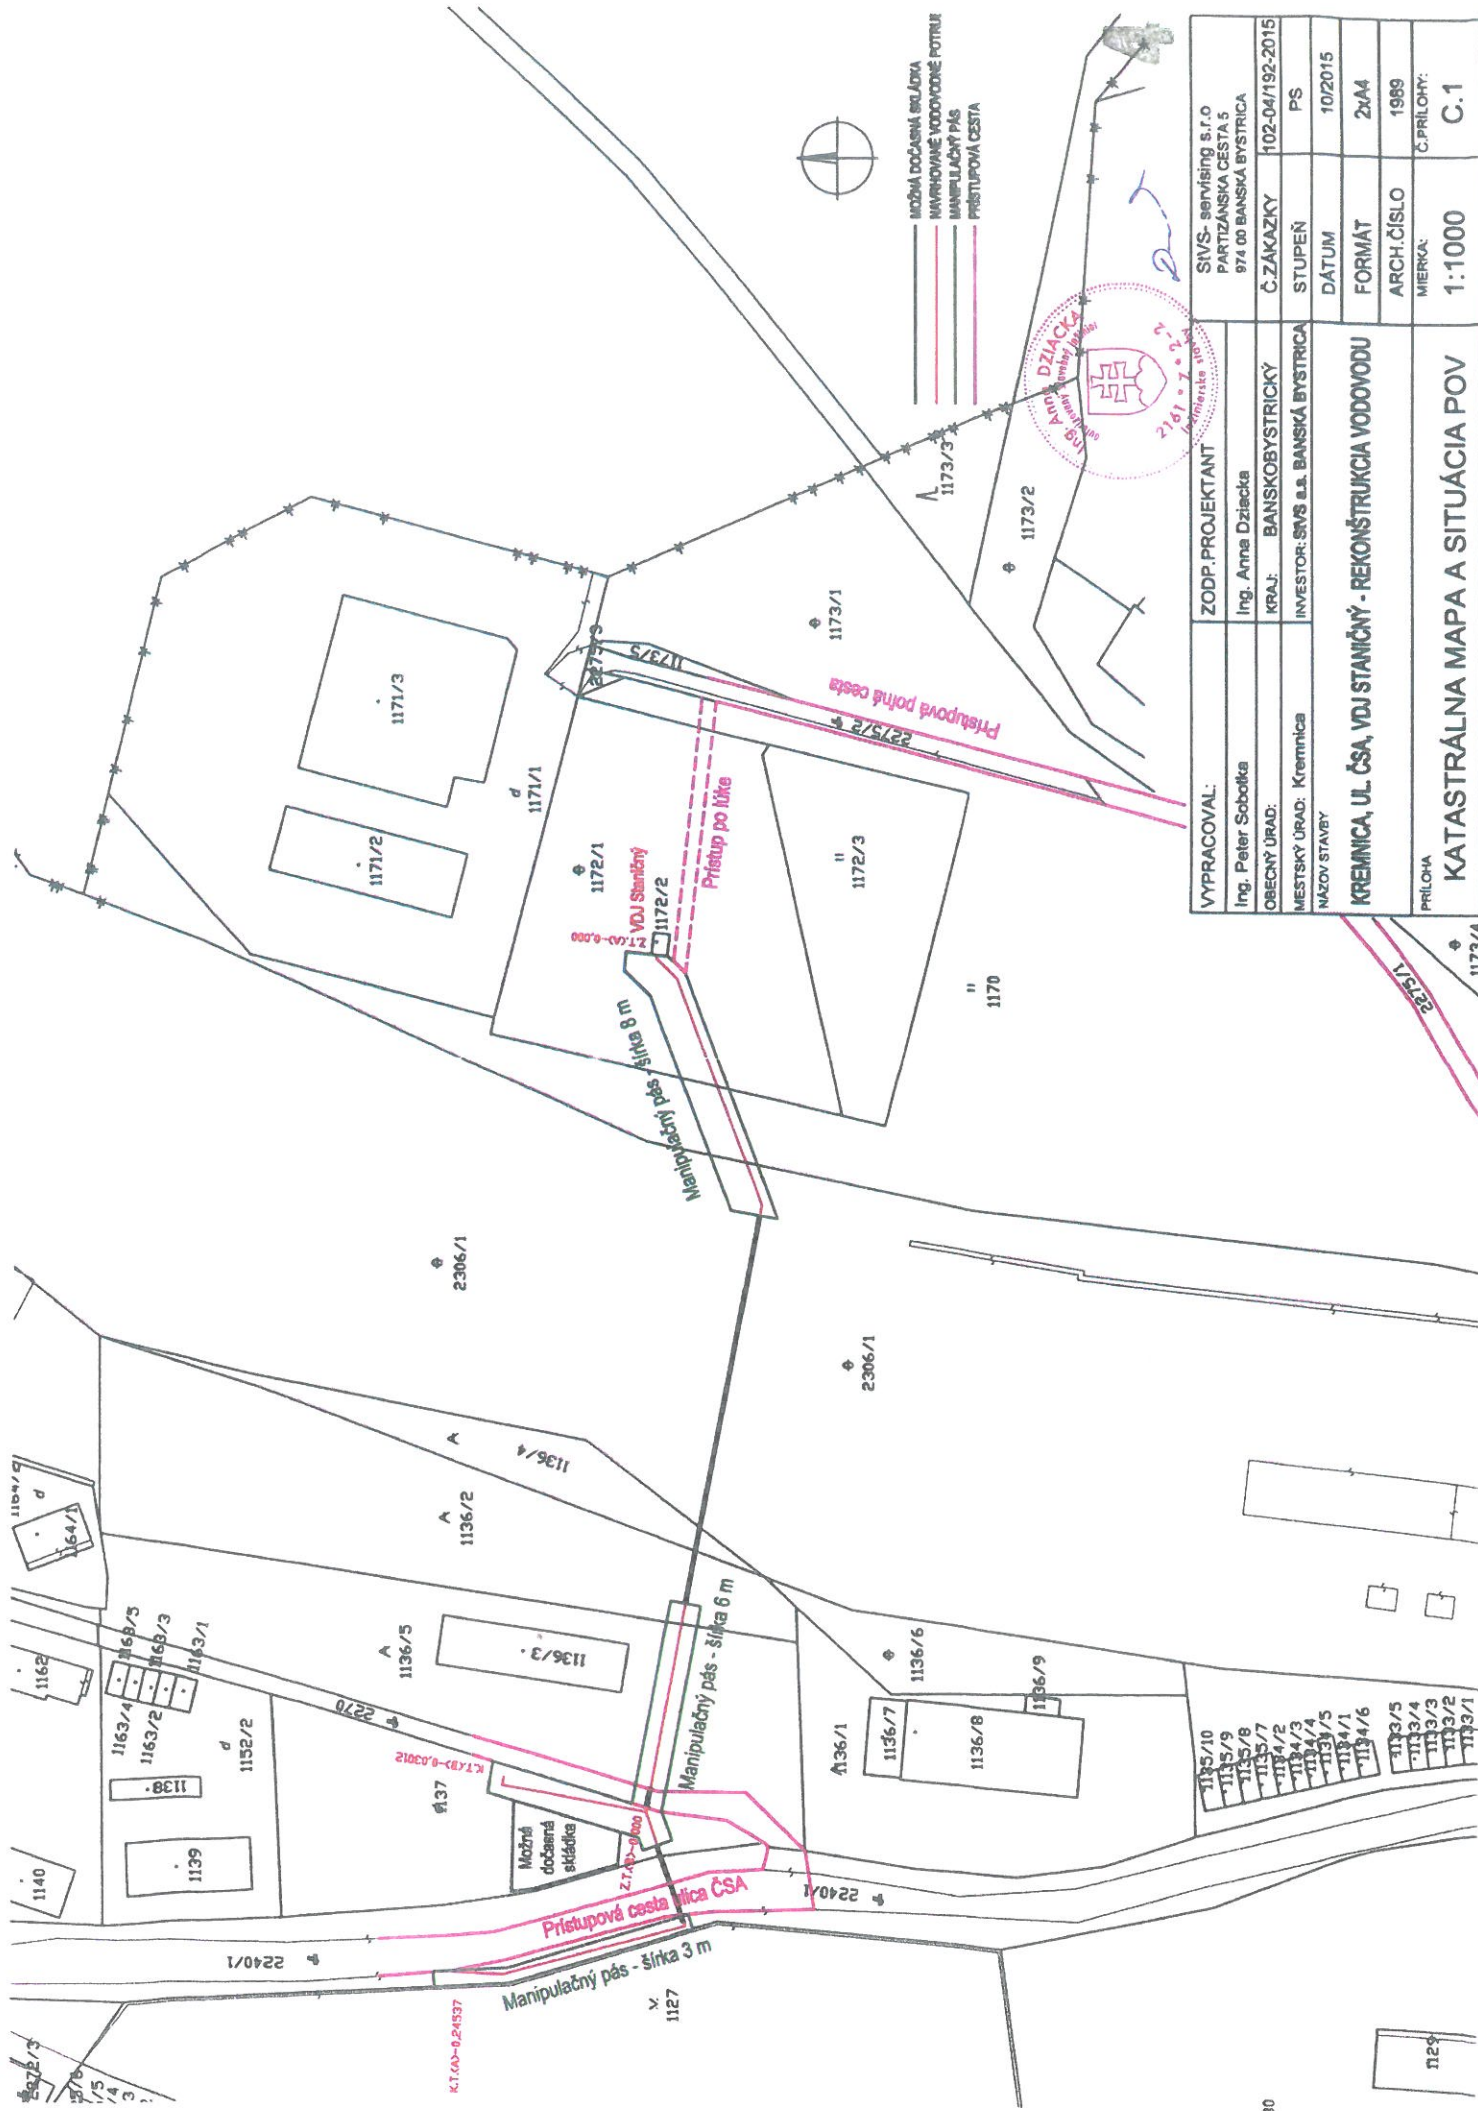

- MOŽNÁ DOČASNÁ SKLADKA
- NAVROVANÉ VODOVODNÉ POTRUBIE
- MANIPULAČNÝ PÁS
- PRÍSTUPOVÁ CESTA

VYPRACOVAL:	ZODP. PROJEKTANT	SIVS- servis ing. s.r.o.
Ing. Peter Sobotka	Ing. Anna Dzialecka	PARTIZÁNSKA CESTA 5
OBECNÝ ÚRAD:	KRAJ:	974 00 BANSKÁ BYSTRICA
MESTSKÝ ÚRAD: Kremnica	INVESTOR: SIVS s.a. BANSKÁ BYSTRICA	Č. ZÁKAZKY 102-04/192-2015
NAZOV STAVBY:		STUPEŇ PS
KREMnica, UL. ČSA, VODJ. STANIČNÝ - REKONŠTRUKCIA VODOVODU		DATUM 10/2015
PRÍLOHA		FORMAT 2xM
KATASTRÁLNA MAPA A SITUÁCIA POV		ARCH. ČÍSLO 1989
		MIERKA: Č. PRÍLOHY: C.1
		1:1000