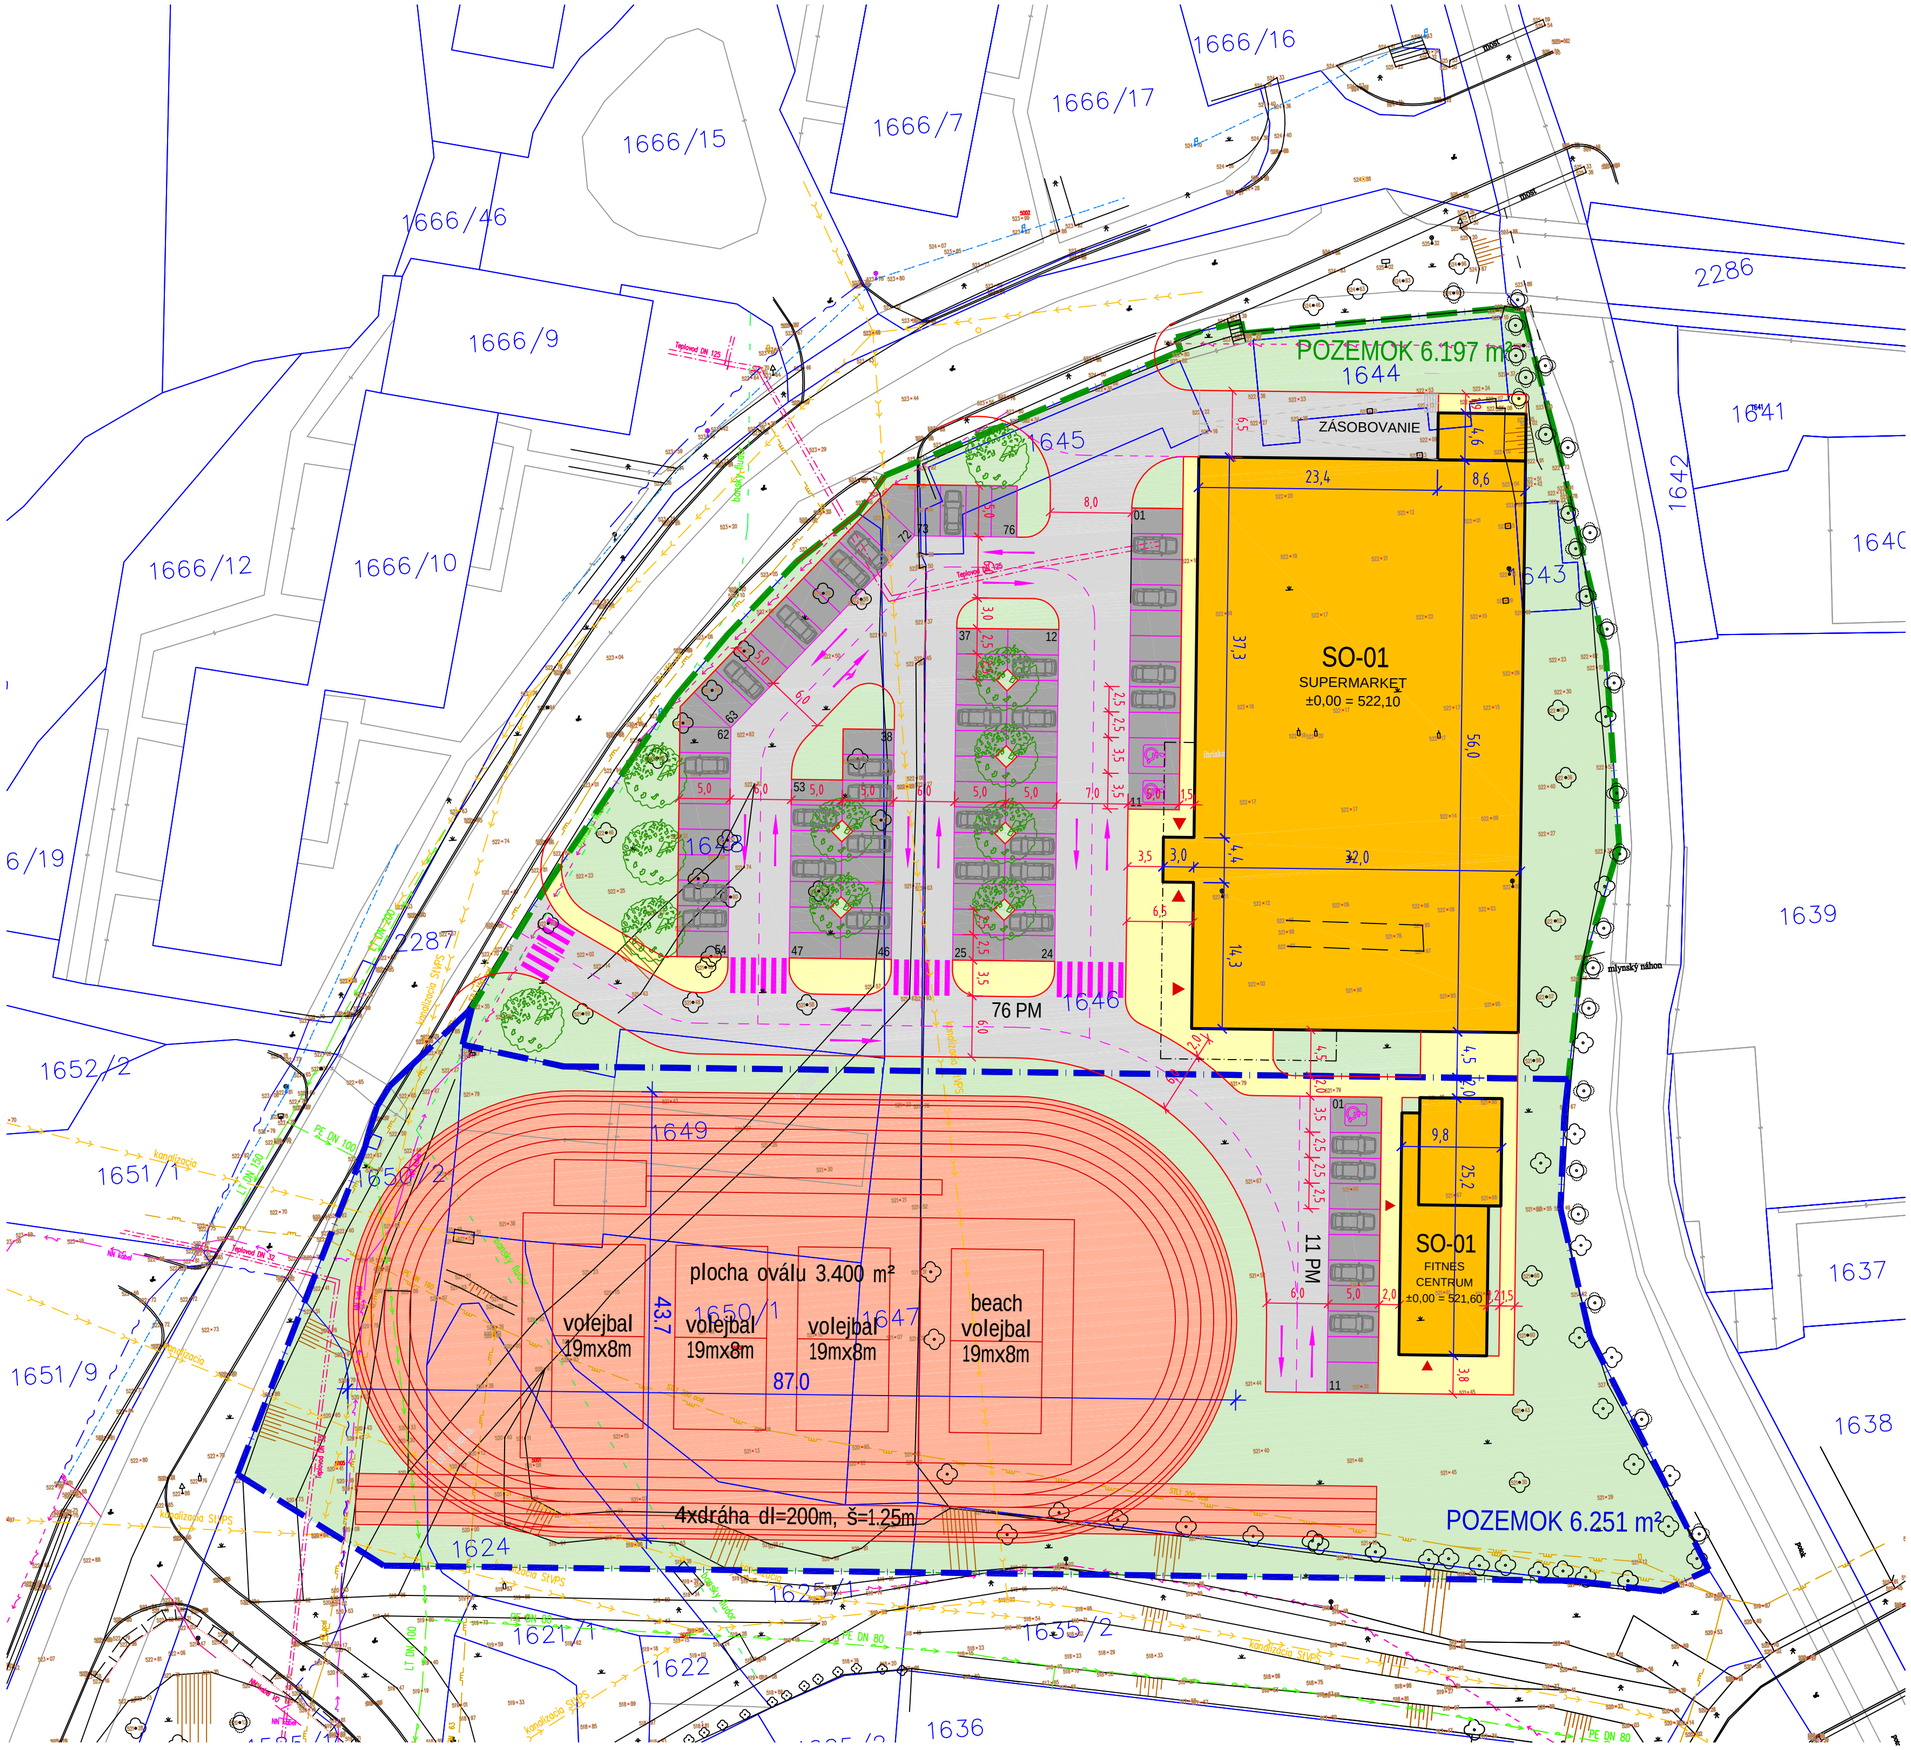

ZOZNAM STAVEBNÝCH OBJEKTOV

SO-01 Supermarket TESCO
SO-02 Zázemie ihriska
SO-10 Hrubé terénne úpravy
SO-11 Areálové komunikácie a spevnené plochy
SO-12 Sadové úpravy
SO-20 Prípojka vody
SO-30 Prípojka splaškovej kanalizácie
SO-31 Prípojka dažďovej kanalizácie, vsakovanie a ORL
SO-40 Prípojka STL plynu
SO-51 Elektrická prípojka NN a vonkajšie osvetlenie
SO-60 Prípojka Telekom
SO-61 Ochrana káblových vedení

LEGENDA PLÔCH

Asfaltobetónová plocha - pojazdné pre NA ..... 000 m²
Parkovacie plocha pre OA - betónová dlažba ..... 000 m²
Chodníky - betónová dlažba ..... 000 m²
Vegetačné plochy ..... 000 m²
Zastavaná plocha budov ..... 000 m²
Plocha bežeckého ovalu a ihrísk ..... 000 m²

LEGENDA

Hranica riešeného územia - supermarket ..... 6 197 m²
Hranica riešeného územia - ihrisko ..... 6 251 m²

POPIS REVÍZIE:	REVÍZIA / DÁTUM:	VYPRACOVAL:

INVESTOR / STAVEBNÍK:	AUTORIZÁCIA:	ČÍSLO PARÉ:
GENERÁLNY PROJEKTANT: PATHY Studio, s.r.o. Šrobárova 19, 058 01 Poprad e-mail: pavol@pathy.eu	HLAVNÝ INŽ. PROJEKTU:	ING.ARCH. P. HORVÁTH
	AUTORI:	ING.ARCH. P. HORVÁTH
		ING.ARCH. J. TARAJČÁK
PROJEKTANT ČASTI PD:	ZODPOVEDNÝ PROJEKTANT:	ING. ANDREJ PATÁK
	VYPRACOVAL:	ING. ARCH. P. HORVÁTH
		ING.ARCH. J. TARAJČÁK
	DÁTUM:	03 / 2020
	STUPEŇ:	ÚZEMNÉ ROZHODNUTIE

NÁZEV STAVBY: ŠPORTOVÝ AREÁL, KREMNICA

MIESTO STAVBY: KREMNICA, UL. JULA HORVÁTHA

STAV. OBJEKT: ---

NÁZOV VÝKRESU: ZASTAVOVACÍ PLÁN

ČÍSLO VÝKRESU:	REVIZIA:	MIERKA:
02	00	1: 400