
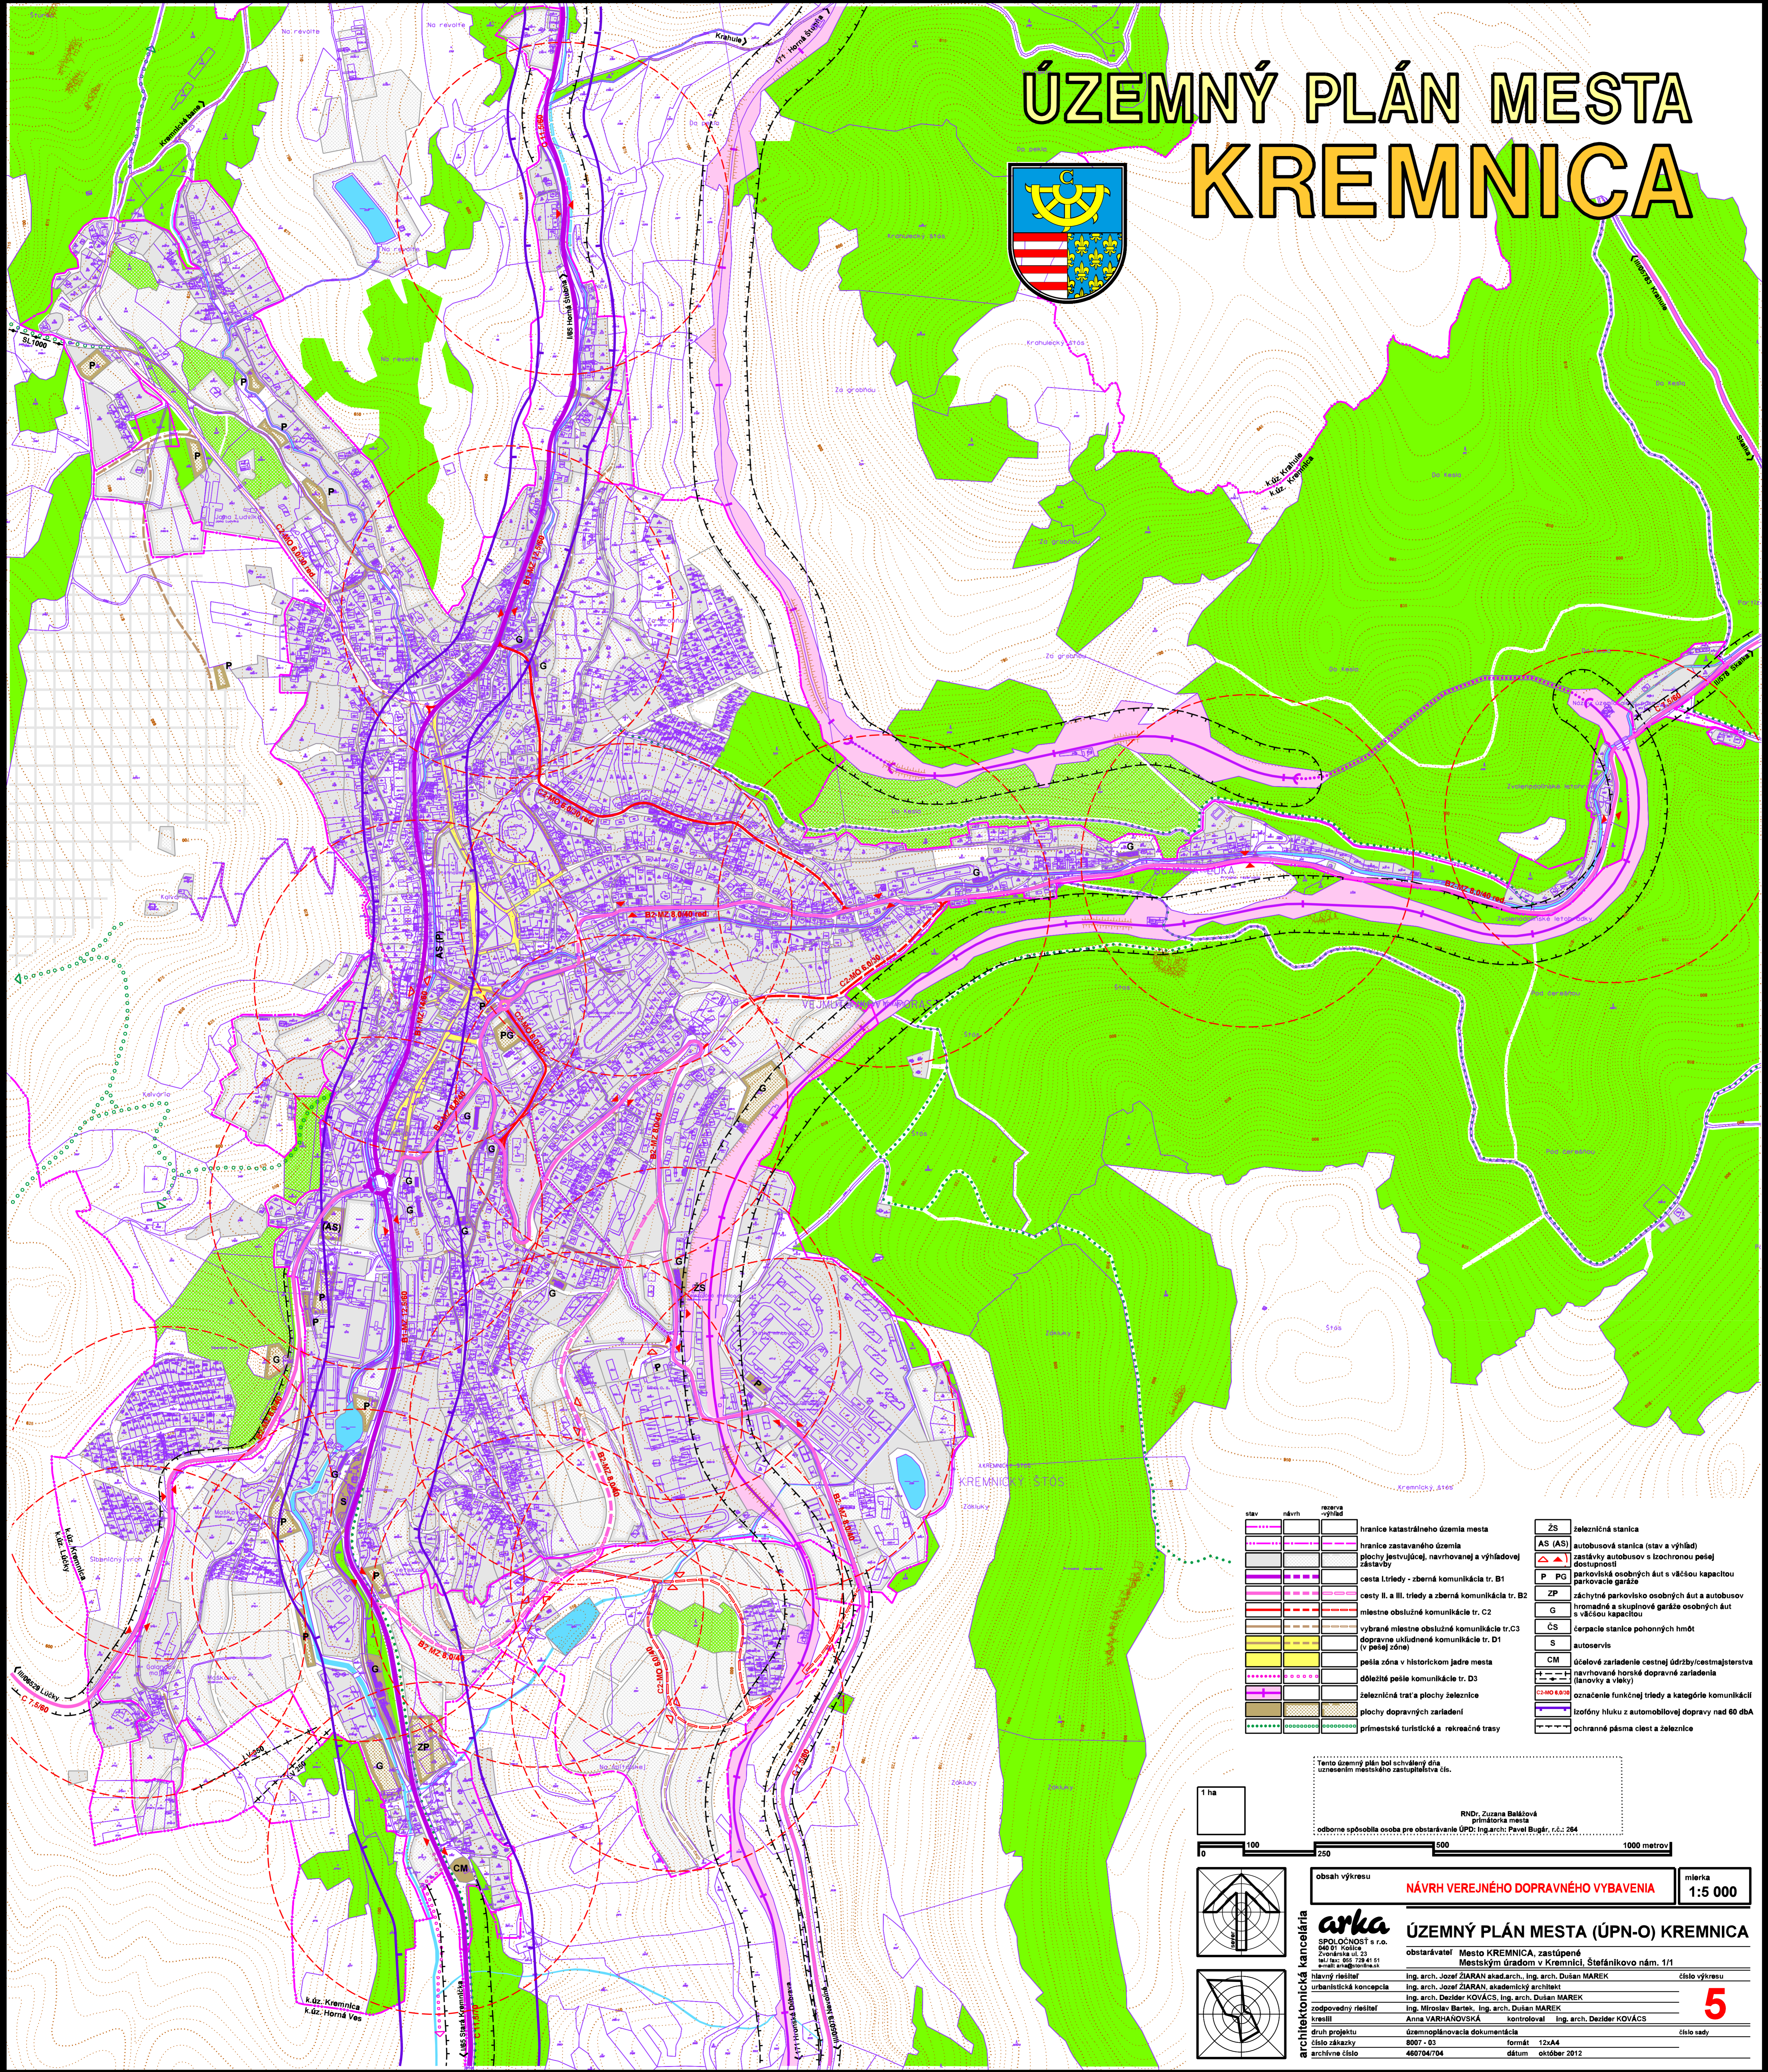


# ÚZEMNÝ PLÁN MESTA KREMKNICA

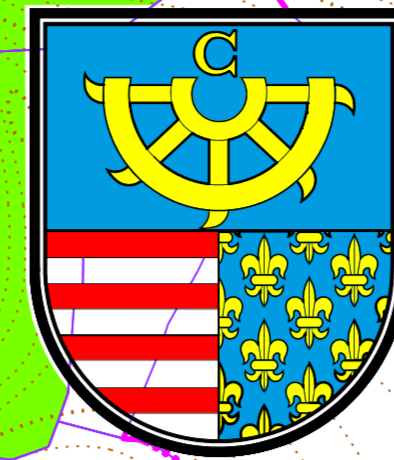

	hranice katastrálneho územia mesta		ZS	železničná stanica
	hranice zastavaného územia		AS (AS)	autobusová stanica (stav a výhľad)
	plochy jestvujúcej, navrhovanej a výhľadovej zástavby		▲	zastávky autobusov s izochronou pešej dostupnosti
	cesta I. triedy - zberná komunikácia tr. B1		PG	parkoviská osobných áut s väčšou kapacitou
	cesty II. a III. triedy a zberná komunikácia tr. B2		PP	záchytné parkoviská osobných áut a autobusov
	miestne obslužné komunikácie tr. C2		PZ	hromadné a skupinové garáže osobných áut s väčšou kapacitou
	výbrané miestne obslužné komunikácie tr. C3		G	čerpacie stanice pohonných hmôt
	dopravné ukladnené komunikácie tr. D1 (v pešej zóne)		S	autoservis
	pešia zóna v historickom jadre mesta		CM	účelové zariadenie cestnej údržby/cestmajsterstva
	dôležité pešie komunikácie tr. D3			navrhované horské dopravné zariadenia (letoviny a vleky)
	železničné trate a plochy železnice			označenie funkčnej triedy a kategórie komunikácií
	plochy dopravných zariadení			izofóny hluku z automobilovej dopravy nad 60 dbA
	prímestské turistické a rekreačné trasy			ochranné pásma ciest a železnice

Tento územný plán bol schválený dňa \_\_\_\_\_  
uznesením mestského zastupiteľstva č. \_\_\_\_\_

0 100 250 500 1000 metrov

1 ha

RNDr. Zuzana Balážová  
prírodná architektka

odborne spôsobilá osoba pre obstarávanie ÚPD: Ing.arch: Pavol Bugár, r.č.: 284

obsah výkresu **NÁVRH VEREJNÉHO DOPRAVNÉHO VYBAVENIA** mierka **1:5 000**

**arcka**  
SPOLOČNOSŤ s.r.o.  
040 01 Košice  
Zvonárska ul. 23  
tel./fax: 052 729 41 51  
e-mail: arcka@arcka.sk

**ÚZEMNÝ PLÁN MESTA (ÚPN-O) KREMKNICA**

obstarávateľ Mesto KREMKNICA, zastúpené  
Mestským úradom v Kremnici, Štefánikovo nám. 1/1

hlavný riešiteľ Ing. arch. Jozef ŽIARAN akad.arch., Ing. arch. Dušan MAREK číslo výkresu

urbanistická koncepcia Ing. arch. Jozef ŽIARAN akademický architekt Ing. arch. Dušan MAREK

zodpovedný riešiteľ Ing. arch. Miroslav BAREK, Ing. arch. Dušan MAREK

kreslil Anna VABRÁKOVSKÁ kontroloval Ing. arch. Decider KOVÁCS

číslo projektu 02001-03 územný plán dokumentácia

číslo zákazky 8007-03 formát 12xA4

archívne číslo 460704704 dátum október 2012

**5**

číslo sady