


NÁVRH BYTOVEJ VÝSTAVBY

OZNAČENIA V GRAFIKE	POČET RD/BYTOV	POČET BD/BYTOV	POČET BD/BYTOV	POČET BD/BYTOV
A	12 RD / 12 BJ	0	3,0 OBYVATELA / BYT	36 OBYVATELOV
B	11 RD / 11 BJ	0	3,0 OBYVATELA / BYT	33 OBYVATELOV
C	16 RD / 21 BJ 5 RADOVÝCH RD	0	3,0 OBYVATELA / BYT	63 OBYVATELOV
D	5 VILA DOMOV/10 BJ 1 RD / 1 BJ	0	3,0 OBYVATELA / BYT	33 OBYVATELOV
E	0	5 BD / 30 BJ	3,0 OBYVATELA / BYT	90 OBYVATELOV
SPOLU	45 RD / 45 BJ Z TOHO 5 RADOVÝCH RD 5 VILA DOMOV / 10 BJ	5 BD / 30 BJ	3,0 OBYVATELA / BYT	255 OBYVATELOV

SCHVALOVACIA DOLOŽKA

Označenie schvaľovacieho orgánu: Mesto Kremnica
Mestské zastupiteľstvo

Číslo uznesenia a dátum schválenia: 52/1706 zo dňa 15.06.2017
Číslo VZN mesta Kremnica, ktorým sa vyhlasuje záväzná časť ÚPN zóny Veterník - Kremnica a dátum schválenia: 5/2017 zo dňa 15.06.2017
Právnu účinnosť VZN nadobudlo dňa: 01.07.2017
Oprávnená osoba: Ing. Mgr. Alexander Ferencík
primátor mesta

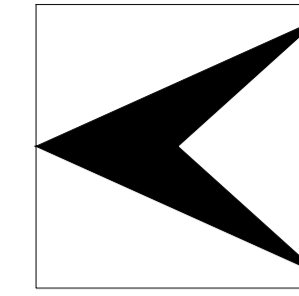

ÚZEMNÝ PLÁN ZÓNY VETERNÍK - KREMNICA


M 1 : 1 000 NÁVRH - ČISTOPIS

NÁVRH VEREJNEJ OBČIANSKEJ VYBAVENOSTI

①	KOMERČNÁ OBCHODNÁ VYBAVENOSŤ
②	VEREJNÁ OBČIANSKA VYBAVENOSŤ

LEGENDA

STAV	NÁVRH	
■ ■ ■ ■	□	HRANICA RIEŠENÉHO ÚZEMIA ZÓNY VETERNÍK
□	□ A	OKRSOK A - E
□	□ ①	JEDNODUCHÉ ÚKRYTY BUDOVANÉ SVOJPOMOCNE (JUBS)

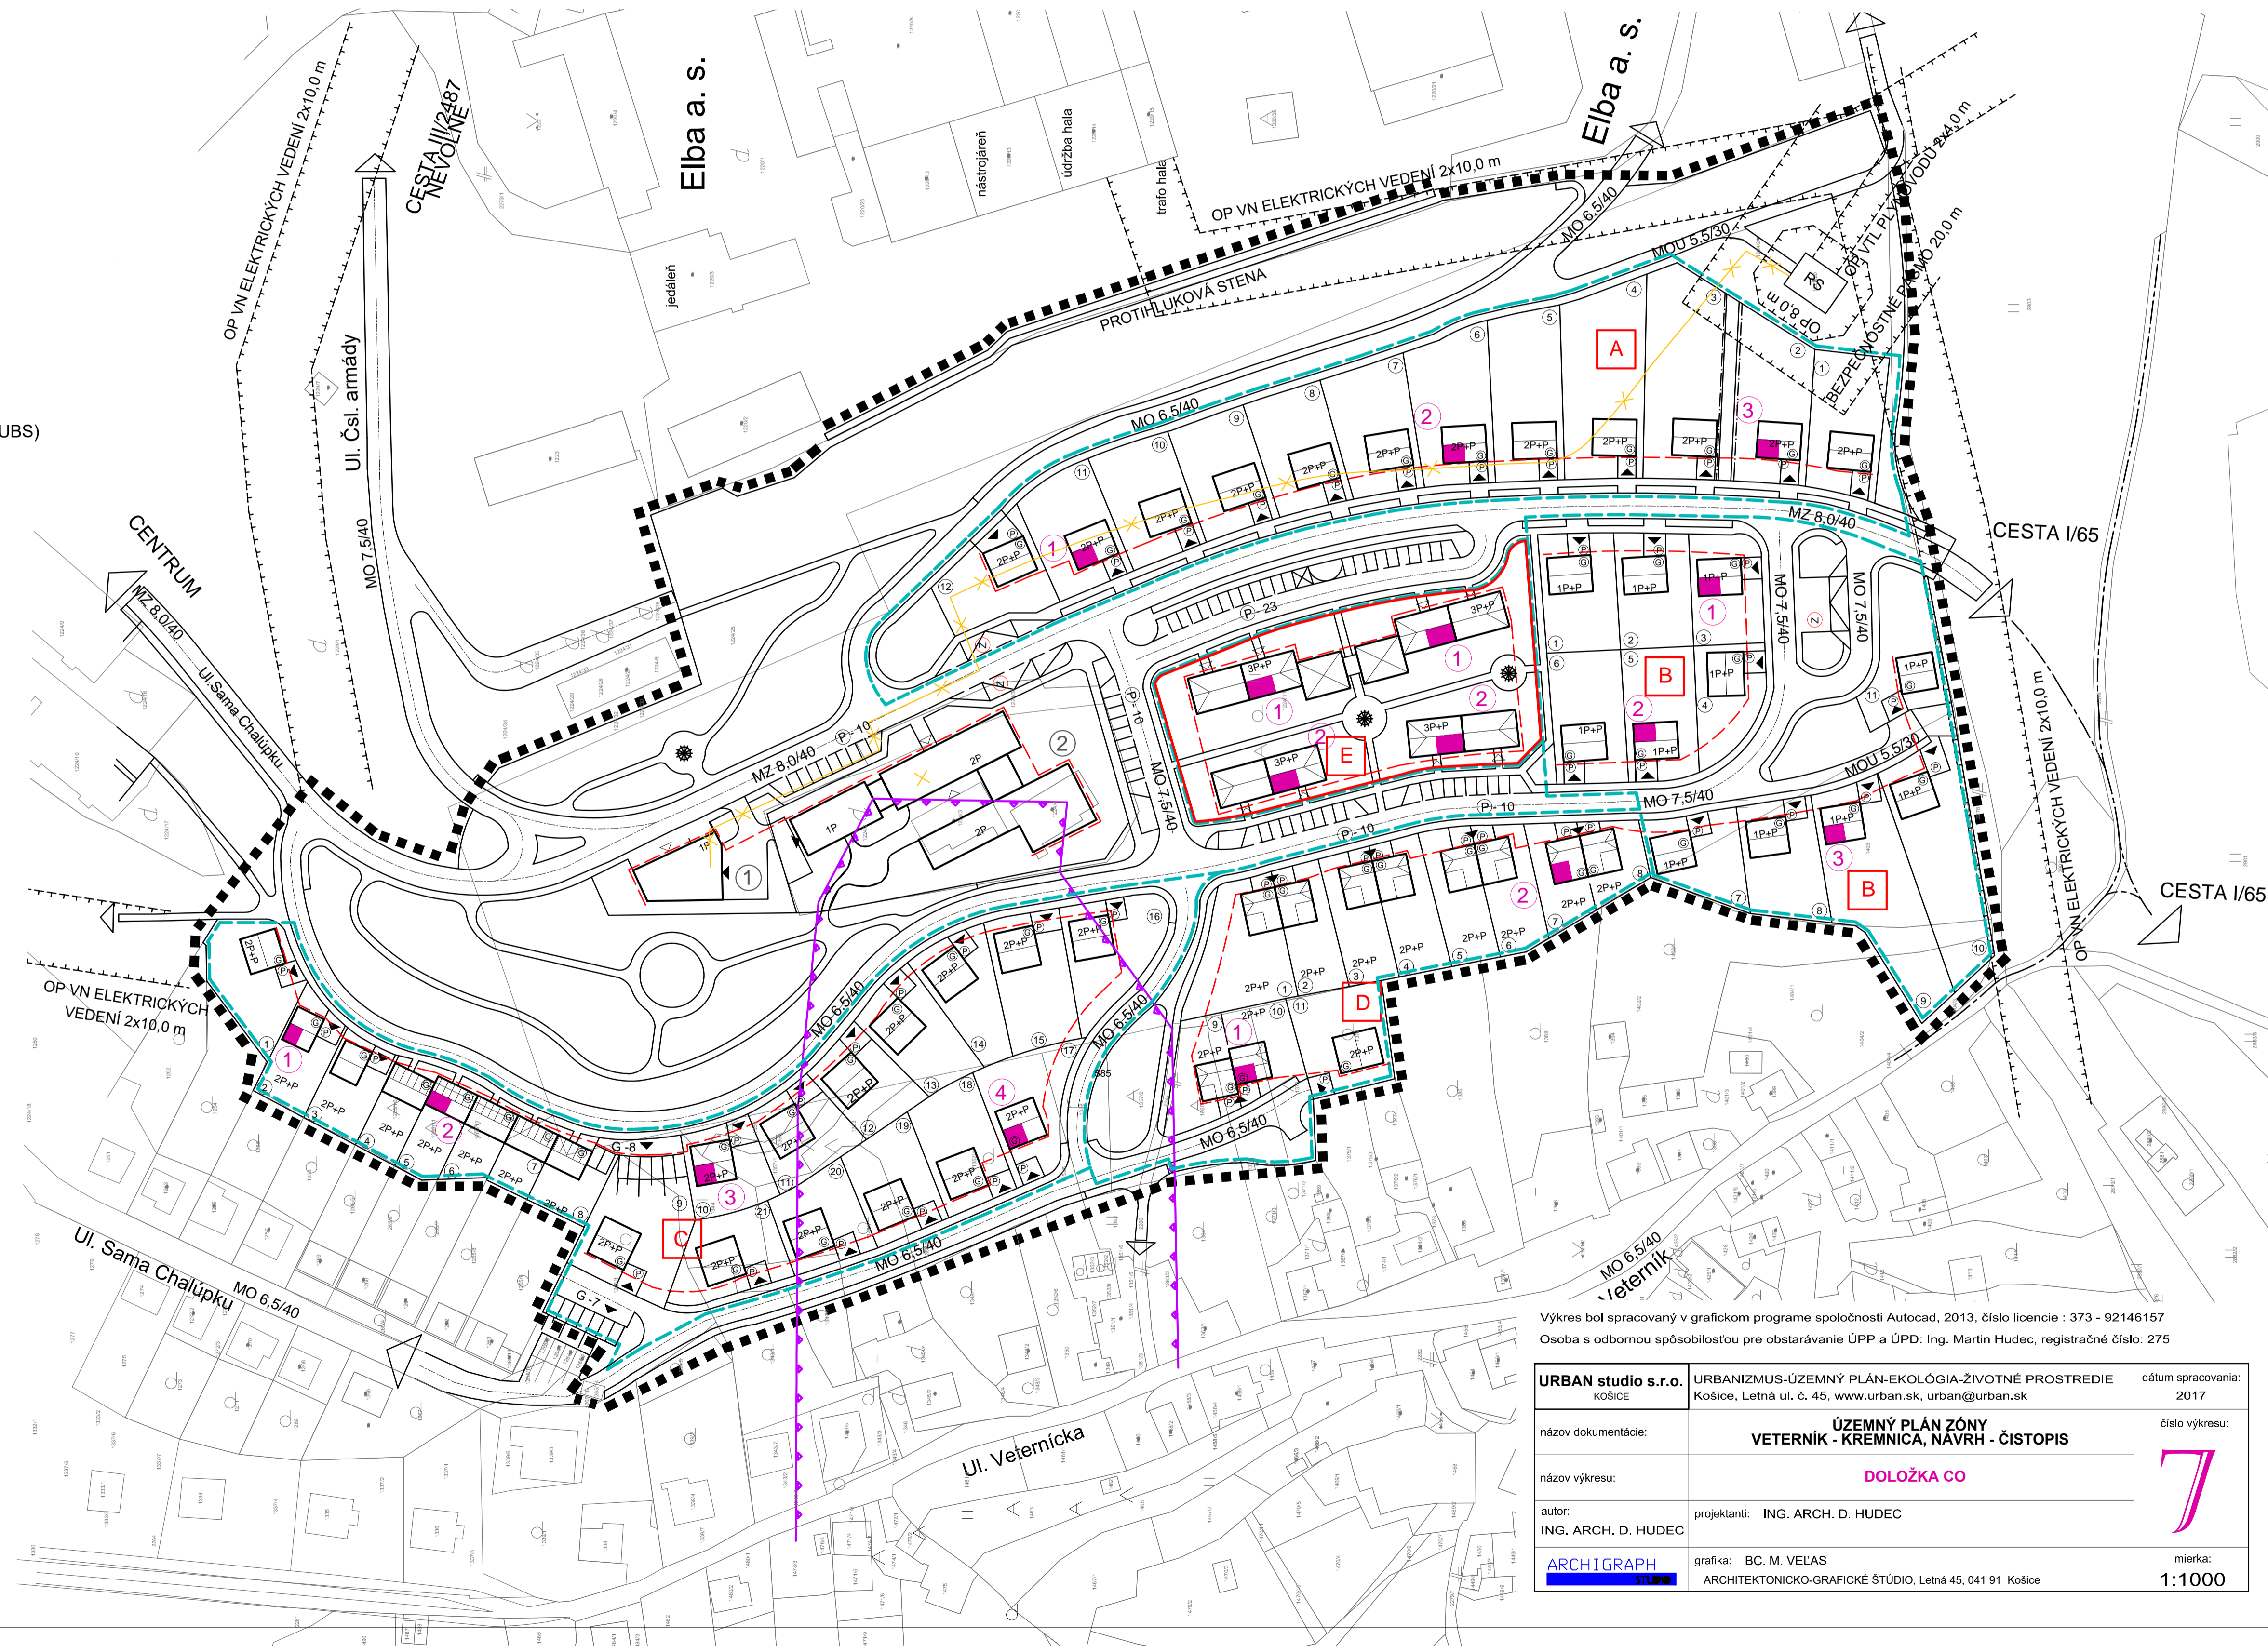

Výkres bol spracovaný v grafickom programe spoločnosti Autocad, 2013, číslo licencie : 373 - 92146157
Osoba s odbornou spôsobilosťou pre obstarávanie ÚPP a ÚPD: Ing. Martin Hudec, registračné číslo: 275

URBAN studio s.r.o. KOŠICE	URBANIZMUS-ÚZEMNÝ PLÁN-EKOLOGIA-ZIVOTNÉ PROSTREDIE KOŠICE, Letná ul. č. 45, www.urban.sk, urban@urban.sk	dátum spracovania: 2017
názov dokumentácie:	ÚZEMNÝ PLÁN ZÓNY VETERNÍK - KREMNICA, NÁVRH - ČISTOPIS	
názov výkresu:	DOLOŽKA CO	
autor: ING. ARCH. D. HUDEC	projektanti: ING. ARCH. D. HUDEC	číslo výkresu: 7
ARCHIGRAPH STUDIO	grafika: BC. M. VELAS ARCHITEKTONICKO-GRAFICKÉ ŠTÚDIO, Letná 45, 041 91 Košice	mierka: 1:1000